



NIP 622-001-98-90

Tel. /062/ 730-34-25

Tel. kom. 0602-489-354

USŁUGI
TECHNICZNO - BUDOWLANE
IGNACY HOMIŃSKI
ul. Zawiszy Czarnego 6
63-500 OSTRZESZÓW

PROJEKT BUDOWLANY

OBIEKT : **SCENA PRZY SALI WIEJSKIEJ
W KORPYSACH**

Kat. I

STAROSTWO POWIATOWE
w Ostrzeszowie
Wydział Budownictwa i Środowiska
ul. Zamkowa 31, 63-500 Ostrzeszów
tel 62 732 00 95, fax 62 730 17 7

INWESTOR : MIASTO I GMINA OSTRZESZÓW
u. Zamkowa 31
63-500 Ostrzeszów

ZAŁĄCZNIK DO ZGŁOSZENIA
BUDOWY I ROZBÓT BUDOWLANYCH

nr 25.6743.2.72.2019
data 21.07.2019

Kierownik Wydziału
Budownictwa i Środowiska
[Signature]
mgr inż. Kazimierz Ciurek

ADRES BUDOWY : Korpisy
Działka nr 148 Siedlików
63-500 Ostrzeszów
Nr identyfikacyjny. 301807_5
Obręb 0015

BRANŻA	IMIĘ i NAZWISKO/NR UPRAWNIEN	PODPIS
Projektant	Tech. Ignacy Homiński BN-10.9.13/82 WKP 0176/ZZOK /05 z ograniczeniem	<i>[Signature]</i>

IGNACY HOMIŃSKI
Projektant i Kierownik Budowy
w spec. konstr. bud. i architektonicznej
upr. B.C.1971/02 WKP 0176/ZZOK/05
63-500 Ostrzeszów, ul. Zawiszy Czarnego 6
tel. 062 730 34 25 tel. 0 602 489 354

USŁUGI TECHNICZNO-BUDOWLANE
Ignacy Homiński
ul. Zawiszy Czarnego 6, 63-500 Ostrzeszów
tel. 62 730 34 25, 602 489 354
NIP 622-001-98-90

Ostrzeszów luty 2019 r

Egz. dla 3

Zawartość opracowania

1. Strona tytułowa	-	1
2. Spis treści	-	2
3. Mapa sytuacyjna	-	3
4. Zagospodarowanie	-	4
5. Oświadczenie projektantów	-	5
6. Uprawnienia	-	6
7. Zaświadczenia z PIIB	-	10
8. Opis techniczny	-	11
9. Zestawienie drewna	-	13
10. Rysunki		
- Rzut ław	-	14
- rzut słupów	-	15
- rzut przyziemia	-	16
- rzut więźby	-	17
- Rzut Dachy	-	18
- Przekrój	-	19
- Elewacja Poł- wschodnia	-	20
- Elewacja frontowa	-	21
- Elewacja boczna I	-	22
- Elewacja boczna II	-	23



OLINDA
 Projekt i realizacja: Katarzyna Budziszewska
 współpraca: Katarzyna Budziszewska, Katarzyna Budziszewska
 upr. HN-102/13/06, W. 5000 76 000 00
 63-500 Ostrzeszów, ul. Zawady, Cmentarz 6
 tel. 062 730 34 25 tel. 0 697 489 354

OŚWIADCZENIE PROJEKTANTÓW

o sporządzeniu projektu budowlanego zgodnie z obowiązującymi przepisami
oraz zasadami wiedzy technicznej


Na podstawie art. 20 ust. 4 ustawy z dnia 7 lipca 1994 roku Prawo budowlane Dz. U. z 2018 r.
Z DNIA 7. 06.2018 r poz. 1202 z 22.06.2018 r z późniejszymi zmianami

oświadczam, że projekt sceny przy Sali wiejskiej w Korpysach przeznaczony do realizacji na działce
nr 148 w miejscowości Siedlików opracowany dla Miasta i Gminy Ostrzeszów został
sporządzony zgodnie z obowiązującymi przepisami oraz zasadami wiedzy technicznej i jest
kompletny z punktu widzenia celu któremu na służyć.

Podpisany
wzrost
waga
63-500
tel. 602 489 354

10.06.2019 r.

63-500
tel. 602 489 354

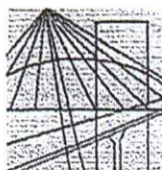

WIELKOPOLSKA
OKRĘGOWA
IZBA
INŻYNIERÓW
BUDOWNICTWA

OKRĘGOWA KOMISJA KWALIFIKACYJNA

WOIIB-OKK-KP-0054- 213/2005

STAROSTWO POWIATOWE
w Osiroczynie
Wydział Budownictwa i Geodezji
ul. Zamkowa 11 63-002 Osiroczyna
tel. 62 732 00 05

Poznań, dnia 20 grudnia 2005 r.

DECYZJA

Na podstawie art. 24 ust. 1 pkt 2 ustawy z dnia 15 grudnia 2000 r. o samorządach zawodowych architektów, inżynierów budownictwa oraz urbanistów (Dz.U. z 2001 r. Nr 5 poz. 42, z późn. zm.) i art. 12 ust. 1 pkt 1, art. 12 ust. 3 i 4, art. 13 ust. 1 pkt 1, oraz ust. 4, art. 14 ust. 1 pkt 2 ustawy z dnia 7 lipca 1994 r. Prawo budowlane (tekst jednolity: Dz. U. z 2003 r. Nr 207 poz. 2016 z późn. zm.) oraz § 12 i § 17 ust. 2 rozporządzenia Ministra Infrastruktury z dnia 18 maja 2005 r. w sprawie samodzielnych funkcji technicznych w budownictwie (Dz. U. Nr 96 poz. 817)

decyzją Okręgowej Komisji Kwalifikacyjnej WOIIB
otrzymuje

Pan

Ignacy Henryk Homiński

technik budowlany

urodzony dnia 12 lipca 1953 r. w Mąkoszycach Kobyła Góra

UPRAWNIENIA BUDOWLANE nr ewidencyjny WKP/0176/ZOOK/05

**do projektowania w zakresie ograniczonym
w specjalności konstrukcyjno-budowlanej**

Szczegółowy zakres uprawnień jest określony na odwrocie niniejszej decyzji

UZASADNIENIE

Skład Orzekający Okręgowej Komisji Kwalifikacyjnej Wielkopolskiej Okręgowej Izby Inżynierów Budownictwa w Poznaniu na podstawie wniosku o nadanie uprawnień budowlanych z dnia 26 sierpnia 2005 r., protokołów z postępowania kwalifikacyjnego oraz z przeprowadzonego egzaminu, uchwałą Nr 5/SO/05 z dnia 16 grudnia 2005 r. stwierdził, że Pan Ignacy Henryk Homiński posiada wymagane prawem wykształcenie i praktykę zawodową konieczną do uzyskania uprawnień budowlanych w w/w specjalności i uzyskał pozytywny wynik egzaminu na uprawnienia budowlane.

Pouczenie

1. Podstawą do wykonywania samodzielnych funkcji technicznych w budownictwie stanowi wpis do centralnego rejestru Głównego Inspektora Nadzoru Budowlanego oraz na wpis na listę członków właściwej izby samorządu zawodowego.
2. Od niniejszej decyzji służy odwołanie do Krajowej Komisji Kwalifikacyjnej Polskiej Izby Inżynierów Budownictwa w Warszawie, za pośrednictwem Wielkopolskiej Okręgowej Izby Inżynierów Budownictwa w Poznaniu w terminie 14 dni od daty jej doręczenia.

Skład orzekający
Okręgowej Komisji Kwalifikacyjnej

Przewodniczący – mgr inż. Jan Lemański:

Członek Komisji – mgr inż. Marian Karcz:

Członek Komisji – dr inż. Daniel Pawlicki:



STAROSTWO KRAJOWE
w Ostrzeszowie
Wydział Budowlany
ul. Zamkowa 31
tel 62 739 00 00

WOJEWODA KALISKI

(pieczęć)

BN-10.9/13/82

Nr



Kalisz

31 marca

82

dnia 19... r.

**DECYZJA O STWIERDZENIU PRZYGOTOWANIA ZAWODOWEGO
do pełnienia samodzielnych funkcji technicznych w budownictwie**

Na podstawie § 5 ust.2, § 6 ust.3, § 7 i § 13 ust.1 pkt 2 lit. -

rozporządzenia Ministra Gospodarki Terenowej i Ochrony Środowiska z dnia 20 lutego 1975 r.

w sprawie samodzielnych funkcji technicznych w budownictwie (Dz.U. Nr 8, poz. 46) stwierdza się, że:

IGNACY HENRYK HOMIŃSKI

Obywatel (ka)

(imię i nazwisko)

technik budowlany

(tytuł naukowy - zawodowy)

urodzony (a) dnia **12 lipca** 19**53** r. w **Mąkoszytach**

posiada przygotowanie zawodowe upoważniające do wykonywania samodzielnej funkcji

kierownika budowy i robót

(rodzaj funkcji)

w specjalności **konstrukcyjno - budowlanej**


(rodzaj specjalności techniczno-budowlanej)

w zakresie

(specjalizacja zawodowa)

MA-BUA/14

CWD MA-BUA-14 zam. 10087-Kw-W-76 WDA zam. 218-14 50.000 plm, 71g

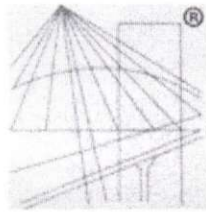

P O L S K A
I Z B A
I N Ż Y N I E R O W
B U D O W N I C T W A

Zaświadczenie

o numerze weryfikacyjnym:

WKP-TR7-IWD-C99 *

Pan Ignacy Homiński o numerze ewidencyjnym WKP/BO/1506/01
adres zamieszkania ul. Zawiszy Czarnego 6, 63-500 Ostrzeszów
jest członkiem Wielkopolskiej Okręgowej Izby Inżynierów Budownictwa i posiada wymagane
ubezpieczenie od odpowiedzialności cywilnej.
Niniejsze zaświadczenie jest ważne do dnia 2019-12-31.

Zaświadczenie zostało wygenerowane elektronicznie i opatrzone bezpiecznym podpisem elektronicznym
weryfikowanym przy pomocy ważnego kwalifikowanego certyfikatu w dniu 2018-12-07 roku przez:

Jerzy Stroniski, Przewodniczący Rady Wielkopolskiej Okręgowej Izby Inżynierów Budownictwa.

(Zgodnie art. 5 ust 2 ustawy z dnia 18 września 2001 r. o podpisie elektronicznym (Dz. U. 2001 Nr 130 poz. 1450) dane w postaci
elektronicznej opatrzone bezpiecznym podpisem elektronicznym weryfikowanym przy pomocy ważnego kwalifikowanego certyfikatu są
równoważne pod względem skutków prawnych dokumentom opatrzonym podpisami własnoręcznymi.)

* Weryfikację poprawności danych w niniejszym zaświadczeniu można sprawdzić za pomocą numeru weryfikacyjnego zaświadczenia na
stronie Polskiej Izby Inżynierów Budownictwa www.piib.org.pl lub kontaktując się z biurem właściwej Okręgowej Izby Inżynierów
Budownictwa.

OPIS TECHNICZNY

do budowy sceny przy Sali wiejskiej w Korpysach

STAROSTWO POWIATOWE
w Ostrzeszowie
Wydział Budowlany
ul. Wolności 10
17-100 Ostrzeszów
tel 62 732 00 00

I. Program użytkowy i charakterystyka obiektu

Projektowany obiekt posadowiony zostanie przy Sali OSP w Korpysach na działce nr 148 obręb Siedlików

Właścicielem gruntu jest Miasto i Gmina Ostrzeszów

Program użytkowy:

Projektowana scena służyć będzie mieszkańcom dla organizacji imprez kulturalnych, plenerowych i występów artystycznych organizowanych we wsi Korpysy.

Inwestorem zadania jest Miasto i Gmina Ostrzeszów

Powierzchnia zabudowy	-	32,50 m ²
Powierzchnia użytkowa	-	32,50 m ²
Kubatura	-	136,50 m ³

Wymiary budynku:

Szerokość	-	5,00 m
Długość	-	6,50 m
Wysokość	-	4,54 m

II. Forma architektoniczna

Zaprojektowano obiekt parterowy z dachem dwuspadowym o nachyleniu 17,20 i 62,5 stopni z podwyższoną o 80 cm podłogą.

Obiekt posiada jedno wejście na scenę w części bocznej.

Budynek architektonicznie synchronizuje z otaczającą zabudową, oraz spełnia wymagania Art. 5 ust. 1 ustawy „Prawo Budowlane”.

III. Układ konstrukcyjny

Budynek zaprojektowano w technologii drewnianej na słupach z dachem krokwiowo-jętkowym:

Posadowienie na ławach fundamentowych betonowych.

Dach deskowany pokryty gontami papowymi dwuspadowy.

• Warunki geotechniczne posadowienia obiektu

Rejon, w którym znajduje się działka nr 148 położony jest w m. Siedlików na terenie użytkowanym przez OSP Korpysy. Na podstawie przeprowadzonych odkrywek do głębokości ok. 1,20 m wykonanych na terenie działki stwierdzono występowanie - pod warstwą gleby urodzajnej i darniny gr. ok. 30 cm - piasków o średnim zagęszczeniu z domieszkami gliny. Jednorodność terenu pozwala wstępnie stwierdzić, że nie ma podstaw do przypuszczeń występowania niejednorodności warstw gruntu. Nie ma również podstaw do stwierdzenia możliwości nierównomiernego osiadania budynku, grunt stanowi dobre podłoże do posadowienia w/w obiektu.

Na powyższej głębokości nie występują wody gruntowe. Jednorodność podłoża pozwala ocenić grunty jako dobre i odpowiadające warunkom do posadowienia tego typu obiektu i przyjmuje się ich wytrzymałość graniczną 0,15 MPa co odpowiada założonej w projekcie wytrzymałości gruntu i stanowi to typowe rozwiązanie dla niewielkich obiektów budowlanych o statycznie wyznaczalnym schemacie obliczeniowym. Warunki gruntowe proste.

Obiekt zaliczony do I kategorii geotechnicznej

Warunki przemarzania ustalono dla I strefy klimatycznej.

UWAGA: Powyższe ustalenia traktować należy jako wstępne, ostateczne ustalenie rodzaju podłoża będzie możliwe po wykonaniu wykopów pod ławy fundamentowe. Warunki odmienne od podanych powyżej wymagać będą konsultacji z projektantem w celu korekty konstrukcji ław fundamentowych. Szczególną uwagę należy zwrócić na poziom wód gruntowych.

• **Rozwiązania konstrukcyjno-materiałowe**

1. Roboty ziemne

W przypadku prowadzenia wykopów w gruntach spoistych prace te należy wykonywać tak, aby nie dopuścić do gromadzenia się wody w wykopkach, gdyż spowoduje to uplastycznienie tych gruntów i znaczenie obniży ich parametry wytrzymałości. W trakcie robót fundamentowych należy uważać, aby nie naruszyć struktury gruntów zalegających bezpośrednio poniżej poziomu posadowienia fundamentów. Wykopu fundamentowego nie można pozostawić niezabezpieczonego na okres zimowy, ze względu na przemarzanie gruntów. Pogłębienie fundamentów należy wykonać ręcznie. Zasypkę na ściany fundamentowe wykonać ręcznie.

2. Ławy

Fundamenty należy postawić na gruntach rodzimych. Przyjęto poziom posadowienia fundamentów na głębokości - 0,90 m. poniżej poziomu gruntu. Fundamenty wykonać z betonu C 16/20

Ściany fundamentowe z bloczków M-6

Na ścianach fundamentowych wykonać wieniec żelbetowy zbrojony 4 prętami ϕ 12 34GS i strzemionami co 30 cm ze stali StO ϕ 6

3. Konstrukcja altany - projektuje się konstrukcję drewnianą opartą na 5 słupach zwieńczoną belkami i płatwiami. szczegóły konstrukcji podano na rysunkach.
Powierzchnie boczne – szczytowe altany wykonać z boazerii gr 22 mm

Wszystkie elementy konstrukcji strugane i profilowane

4. Schody zewnętrzne

schody zaprojektowano jako drewniane

balustrady schodów i zabezpieczenie sceny w poręcze drewniane wys. 110 cm

5. Posadzka

Podłoga cementowa z powłoką z żywicy z domieszkami kwarcu, antypoślizgowa

6. Dach

Deskowanie pokryte papa podkładową, a następnie gontami papowymi

7. Wykończenie

Elementy konstrukcyjne – wszystkie widoczne elementy wykonać z drewna struganego i pomalować Sadolinem alternatywnie olejem dekoracyjnym lub podobnym środkiem drewnochronnym

8. Opaski

Wokół sceny wykonać opaskę szer. 1 m z kostki betonowej 10 x 20 cm i osadzić obrzeża betonowe 6 x 20

UWAGI KOŃCOWE

Materiały budowlane i elementy prefabrykowane powinny posiadać atesty techniczne, odpowiadające wymaganiom normowym.

ZESTAWIENIE DREWNA KONSTRUKCJI WIATY

STAROSTWO P.O.
w Ostrowie
Wydział Budowlany
ul. Zamkowa 18,
tel 62 730 34 25

Nazwa elementu	szerokość m	wysokość m	długość m	ilość szt	objętość m3
Słup S	0,16	0,16	3	5	0,384
Płatew P-1	0,2	0,16	7,2	1	0,2304
Płatew P-2	0,16	0,16	7,2	2	0,36864
Belka B 1	0,16	0,16	4,8	2	0,24576
miecze 14x14	0,14	0,15	1,8	8	0,3024
Boazeria gr 22-25 mm				60,0 m2	1,32
Drewno na balustrady					0,9
Krokwie K-1	0,07	0,16	5	10	0,56
Krokwie K-2	0,07	0,16	2	10	0,224
Jętki J	0,063	0,16	3,2	10	0,32256
RAZEM					4,85776

Drewno klasy c-24


Do podanych długości należy doliczyć długość obróbki

Drewno strugane i zabezpieczone olejem mineralnym lub sadolinem

IGNACY HOMIŃSKI
Projektant i kierownik budowy
w spec. konstr.-bud. i architekt. kraj.
upr. IN-10.9/13/00, Wzrost 176/200, 2003
63-500 Ostrowiec, tel. 662 730 34 25, fax 6
tel. 662 730 34 25 tel. 0 602 489 354

14

STAROSTWO POLSKIE
w Ostrzeszowie
Wydział Budownictwa
ul. Zamkowa 11,
tel 62 732 810

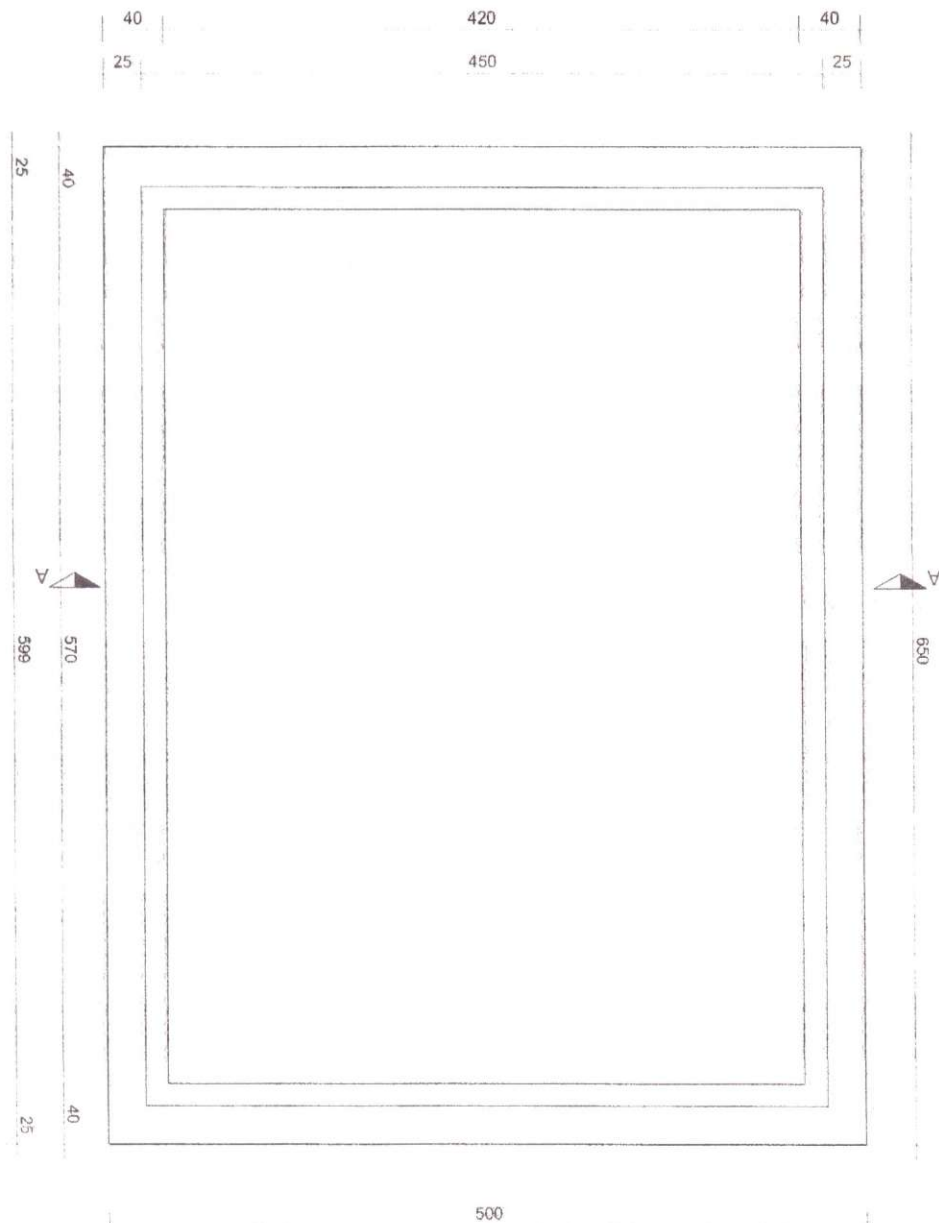

Usługi Techniczno-
budowlane" I Hominski

ul. Zawiszy Czarnego 6 ;
63-500 Ostrzeszów
Tel. 603998391 /

Scena przy Sali wiejskiej
W Korpysach

RZUT LAW

INWESTOR

Miasto i Gmina Ostrzeszów
ul. Zamkowa 31

LOKALIZACJA

Działka nr 148 Siedlików
przy OSP Korpysy)
luty 2019 r

Projektant

Tech. Ignacy Homiński
Upr. BN-10.9.13/82
WKP- 0176/ZOOK/05


RYS. nr

1

SKALA:

1 :50

15

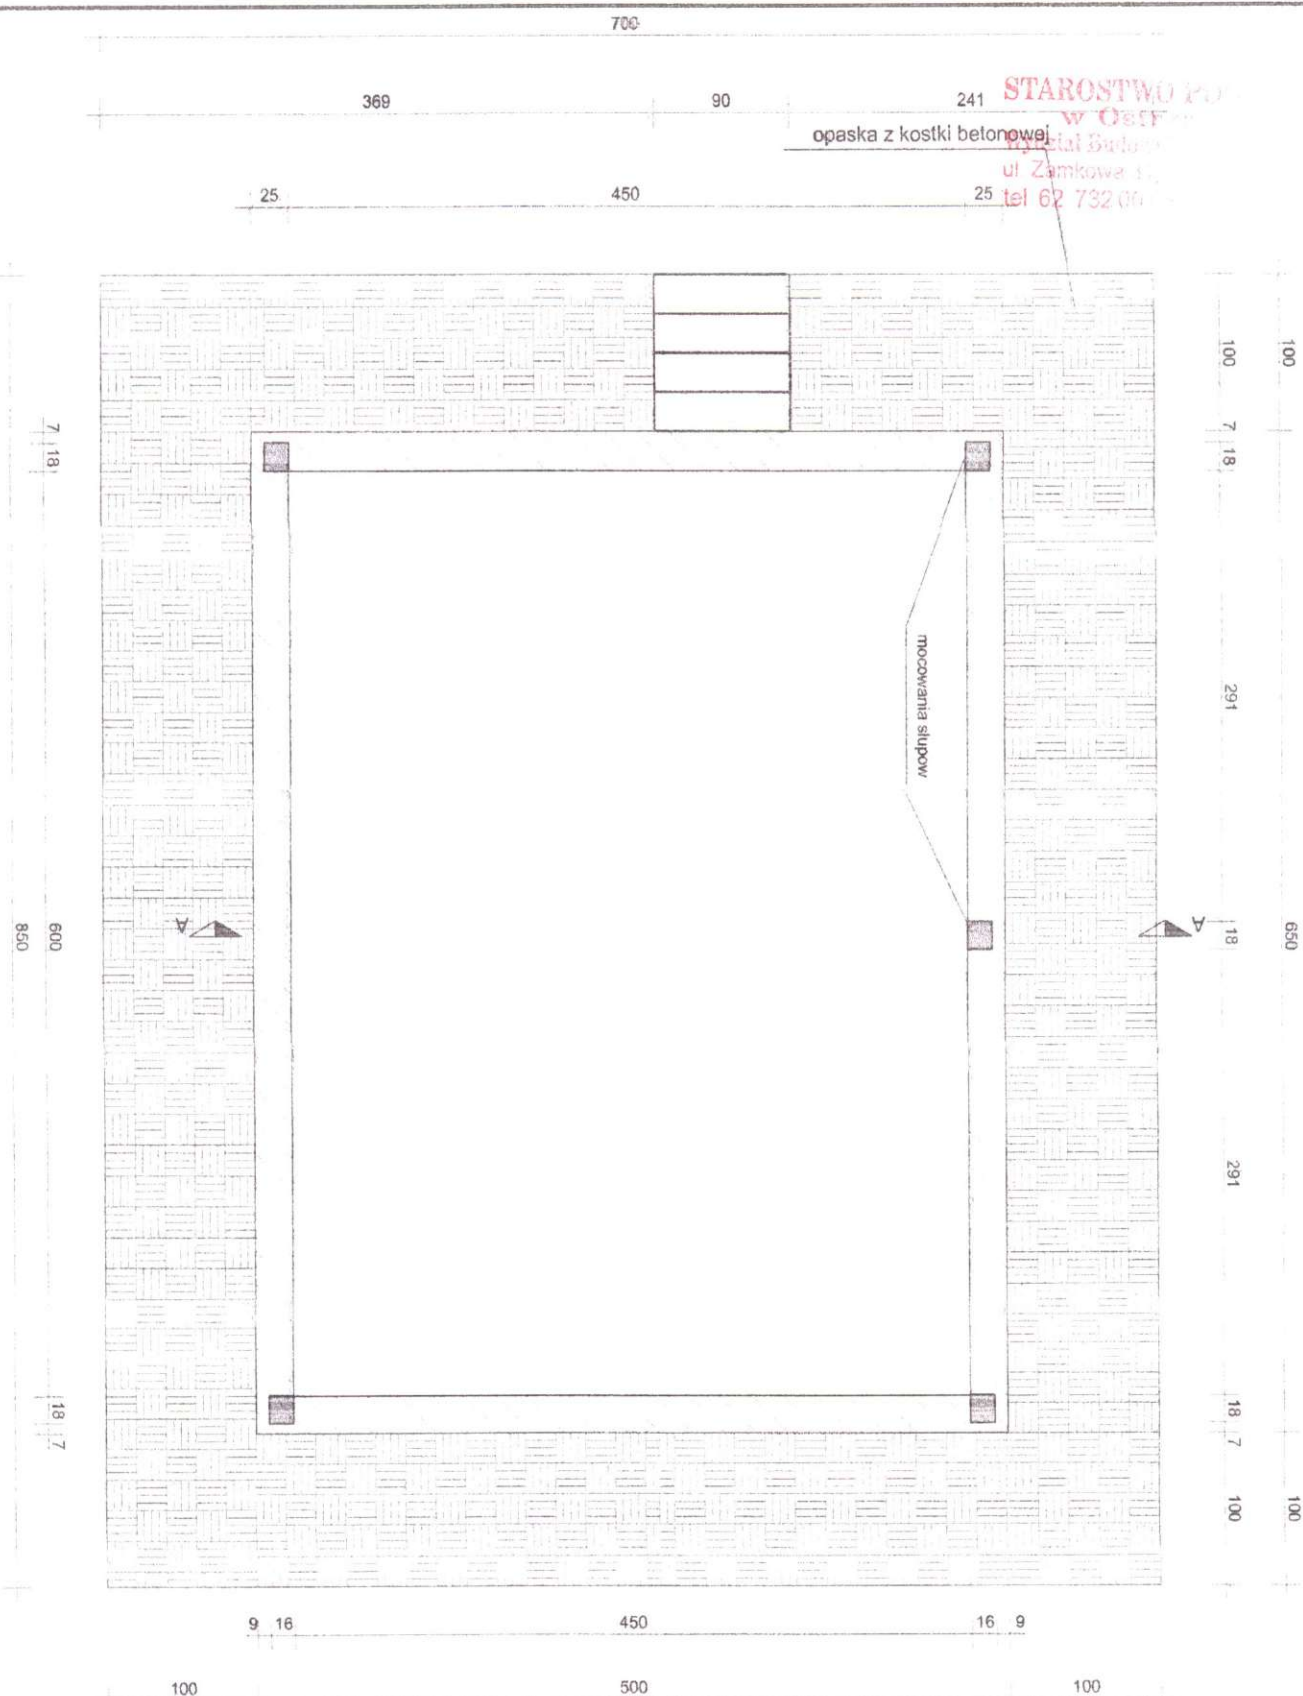

Usługi Techniczno-budowlane" I Hominski
 ul. Zawiszy Czarnego 6 ;
 63-500 Ostrzeszów
 Tel. 603998391 /

Scena przy Sali wiejskiej
 W Korpysach


RZUT SŁUPÓW

INWESTOR
 Miasto i Gmina Ostrzeszów
 ul. Zamkowa 31
LOKALIZACJA
 Działka nr 148 Siedlików
 przy OSP Korpysy)
 luty 2019 r

Projektant
 Tech. Ignacy Homiński
 Upr. BN-10.9.13/82
 WKP- 0176/ZOOK/05

Phu

RYS. nr
2
SKALA:
1:50

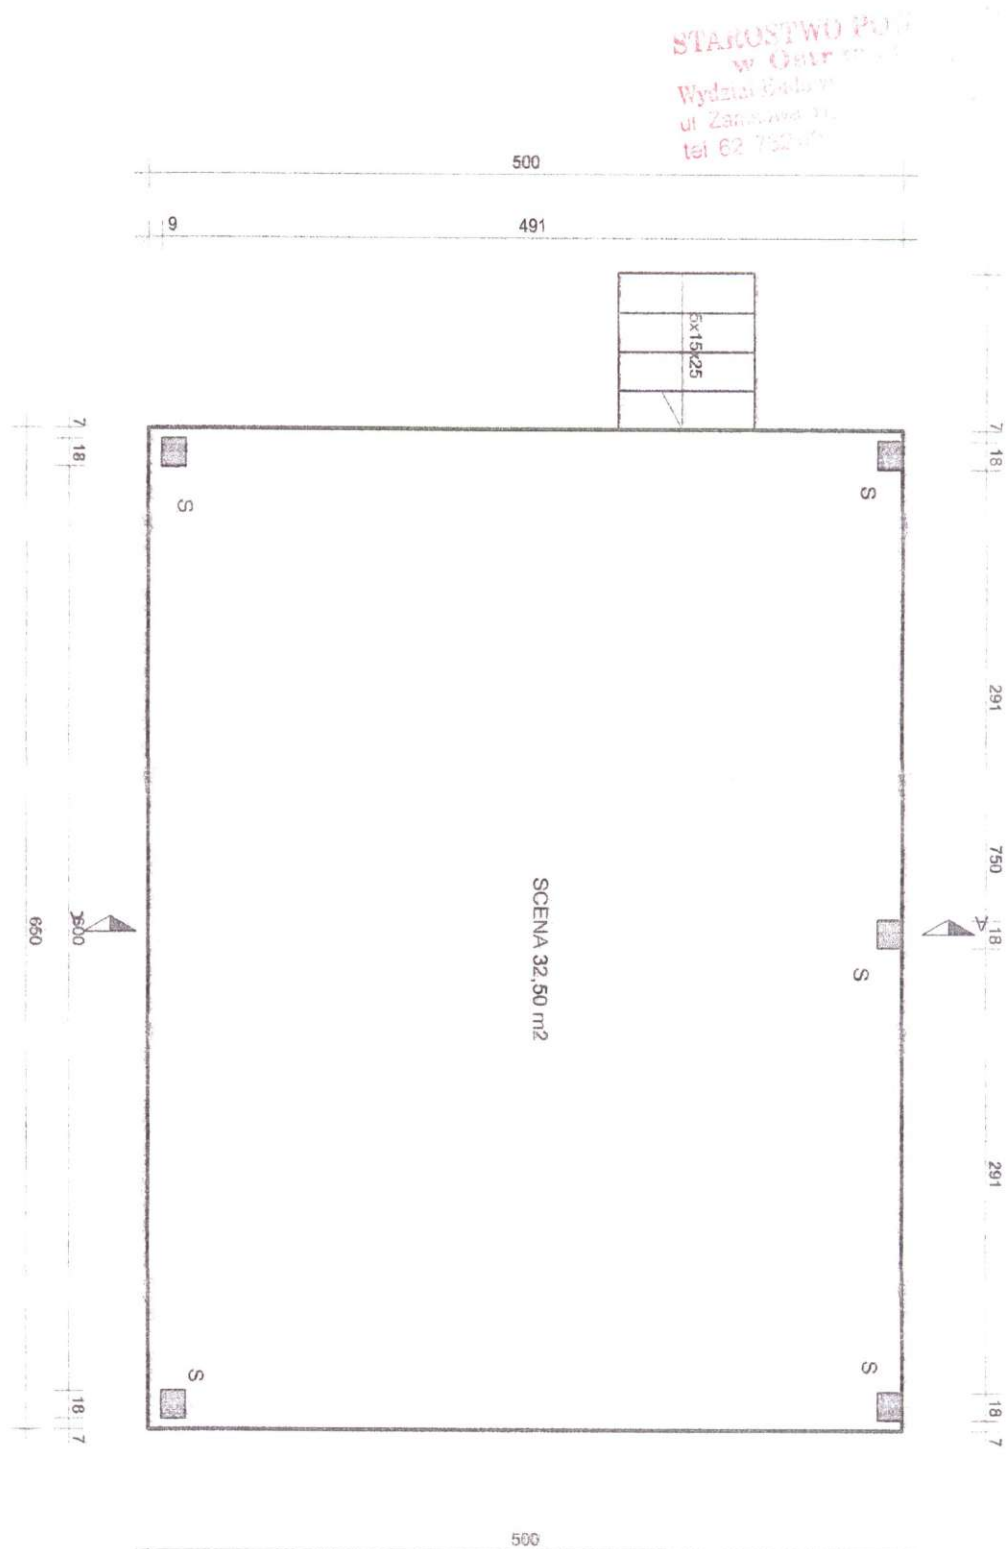

**Usługi Techniczno-
budowlane" I Hominski**

ul. Zawiszy Czarnego 6 ;
63-500 Ostrzeszów
Tel. 603998391 /

Scena przy Sali wiejskiej
W Korpysach

RZUT PRZYZIEMIA

INWESTOR

Miasto i Gmina Ostrzeszów
ul. Zamkowa 31

LOKALIZACJA

Działka nr 148 Siedlików
przy OSP Korpysy)
luty 2019 r

Projektant


Tech. Ignacy Homiński
Upr. BN-10.9.13/82
WKP- 0176/ZOOK/05

Ohm

RYS. nr
3

SKALA:
1 : 50

STAROSTWO POW.
w Ostrzeszowie
Wydział Budowlany
ul. Zamkowa 31,
tel 62 732 00 00

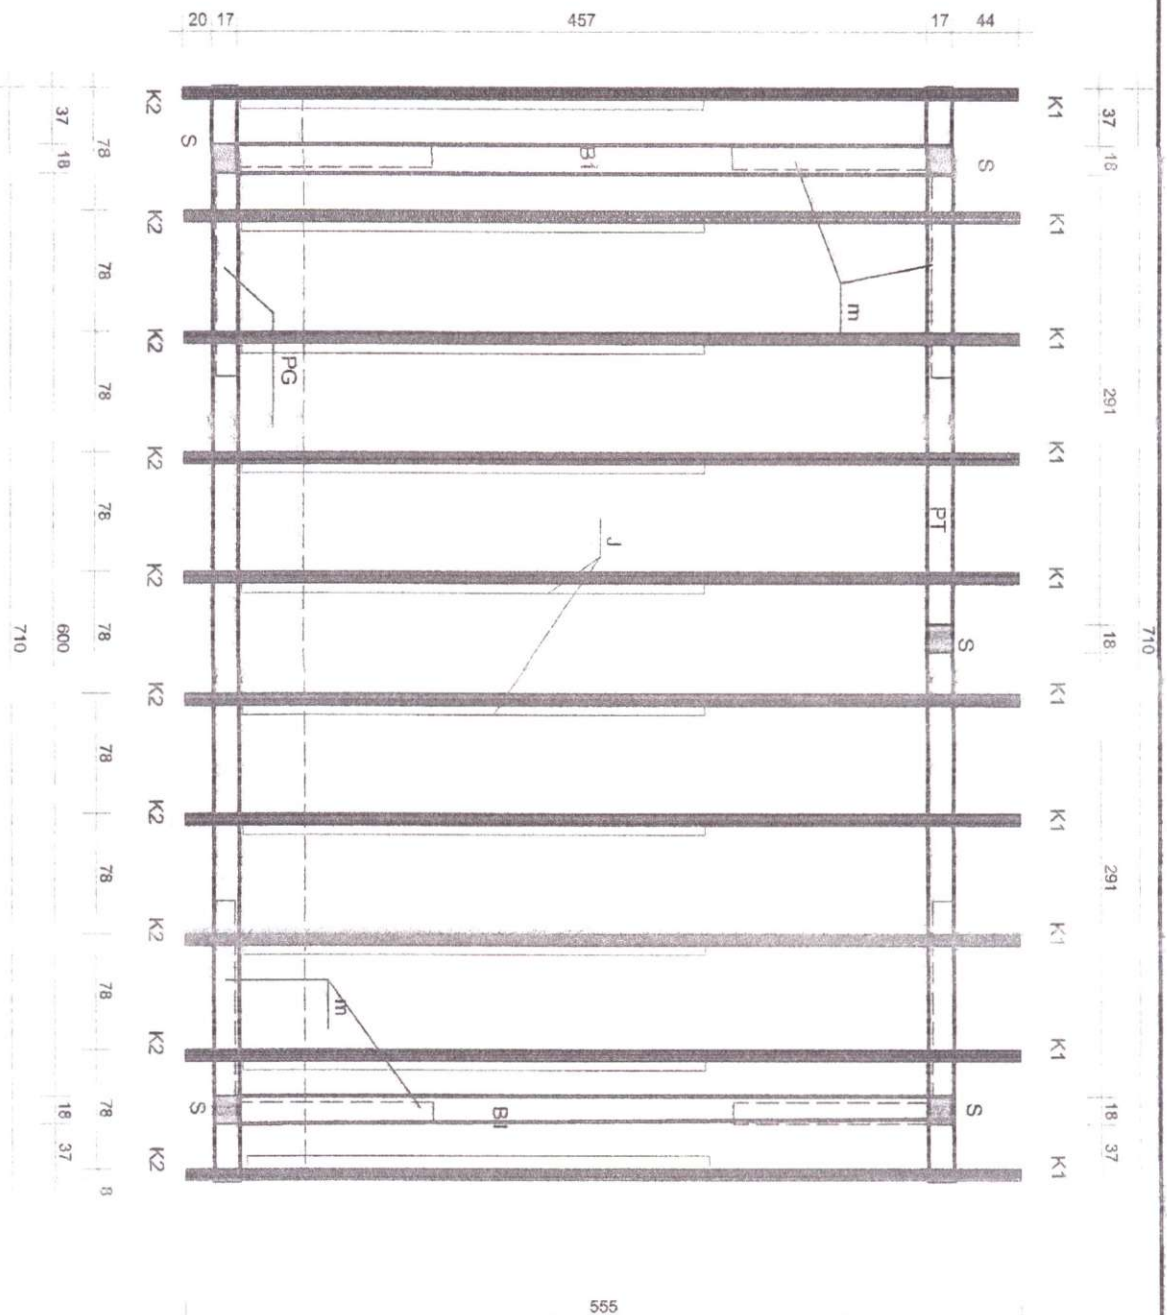

**Usługi Techniczno-
budowlane" I Hominski**
ul. Zawiszy Czarnego 6 ;
63-500 Ostrzeszów
Tel. 603998391 /

Scena przy Sali wiejskiej
W Korpysach

RZUT WIĘZBY


INWESTOR
Miasto i Gmina Ostrzeszów
ul. Zamkowa 31
LOKALIZACJA
Działka nr 148 Siedlików
przy OSP Korpysy)
luty 2019 r

Projektant
Tech. Ignacy Homiński
Upr. BN-10.9.13/82
WKP- 0176/ZOOK/05

Ohm

RYS. nr
4
SKALA:
1:50

STAROSTWO POW.
w Ostrzeszowie
Wydział Geodezji
ul. Zamkowa 31
tel 62 725 40 00

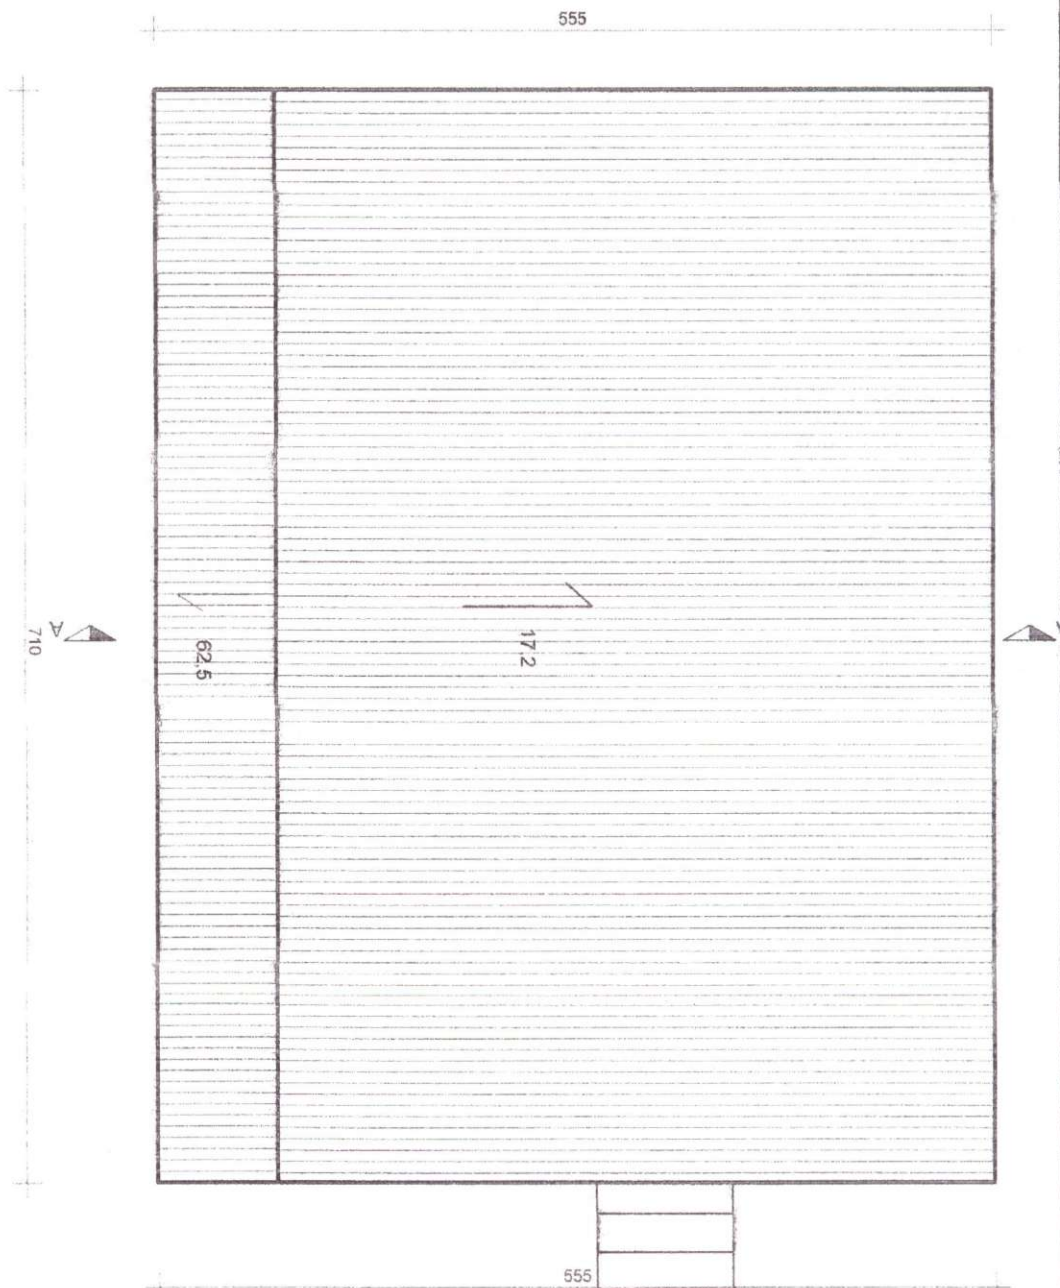

Usługi Techniczno-
budowlane" I Hominski

ul. Zawiszy Czarnego 6 ;
63-500 Ostrzeszów
Tel. 603998391 /

Scena przy Sali wiejskiej
W Korpysach

RZUT DACHU

INWESTOR

Miasto i Gmina Ostrzeszów

ul. Zamkowa 31

LOKALIZACJA

Działka nr 148 Siedlików
przy OSP Korpysy)
luty 2019 r

Projektant

Tech. Ignacy Homiński

Upr. BN-10.9.13/82


WKP- 0176/ZOOK/05

RYS. nr


5

SKALA:

1:50

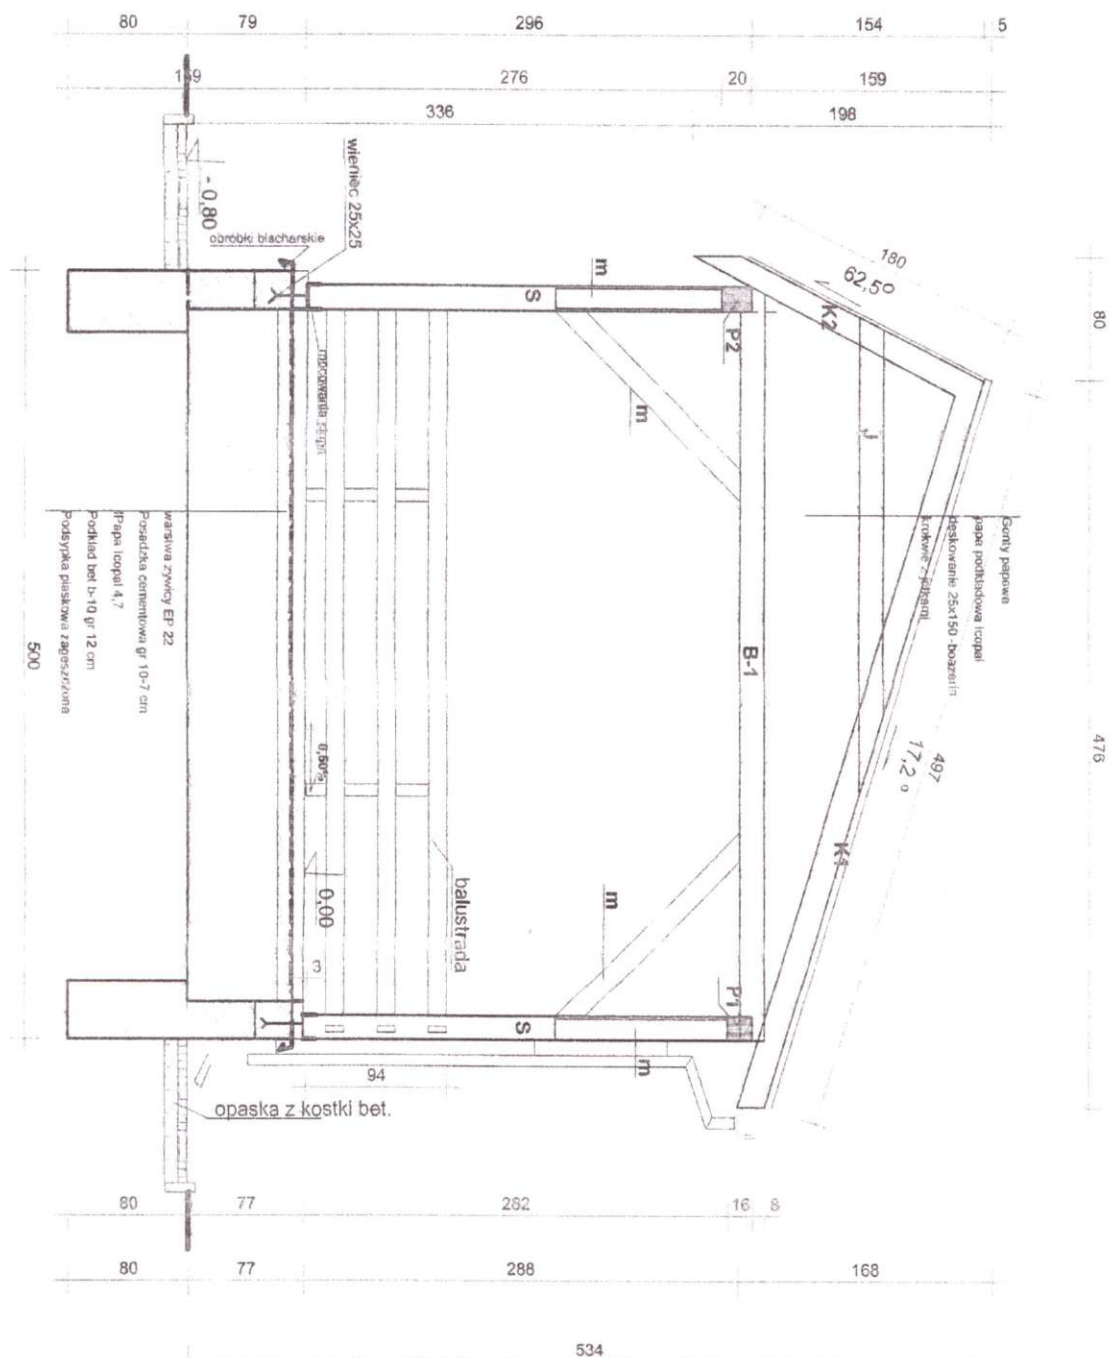


Usługi Techniczno- budowlane" I Hominski ul. Zawiszy Czarnego 6 ; 63-500 Ostrzeszów Tel. 603998391 /	Scena przy Sali wiejskiej W Korpysach	INWESTOR Miasto i Gmina Ostrzeszów ul Zamkowa 31 LOKALIZACJA Działka nr 148 Siedlików przy OSP Korpysy) luty 2019 r	Projektant Tech. Ignacy Homiński Upr. BN-10.9.13/82 WKP- 0176/ZOOK/05	RYS. nr 6 SKALA: 1:50
	Przekrój A-A			

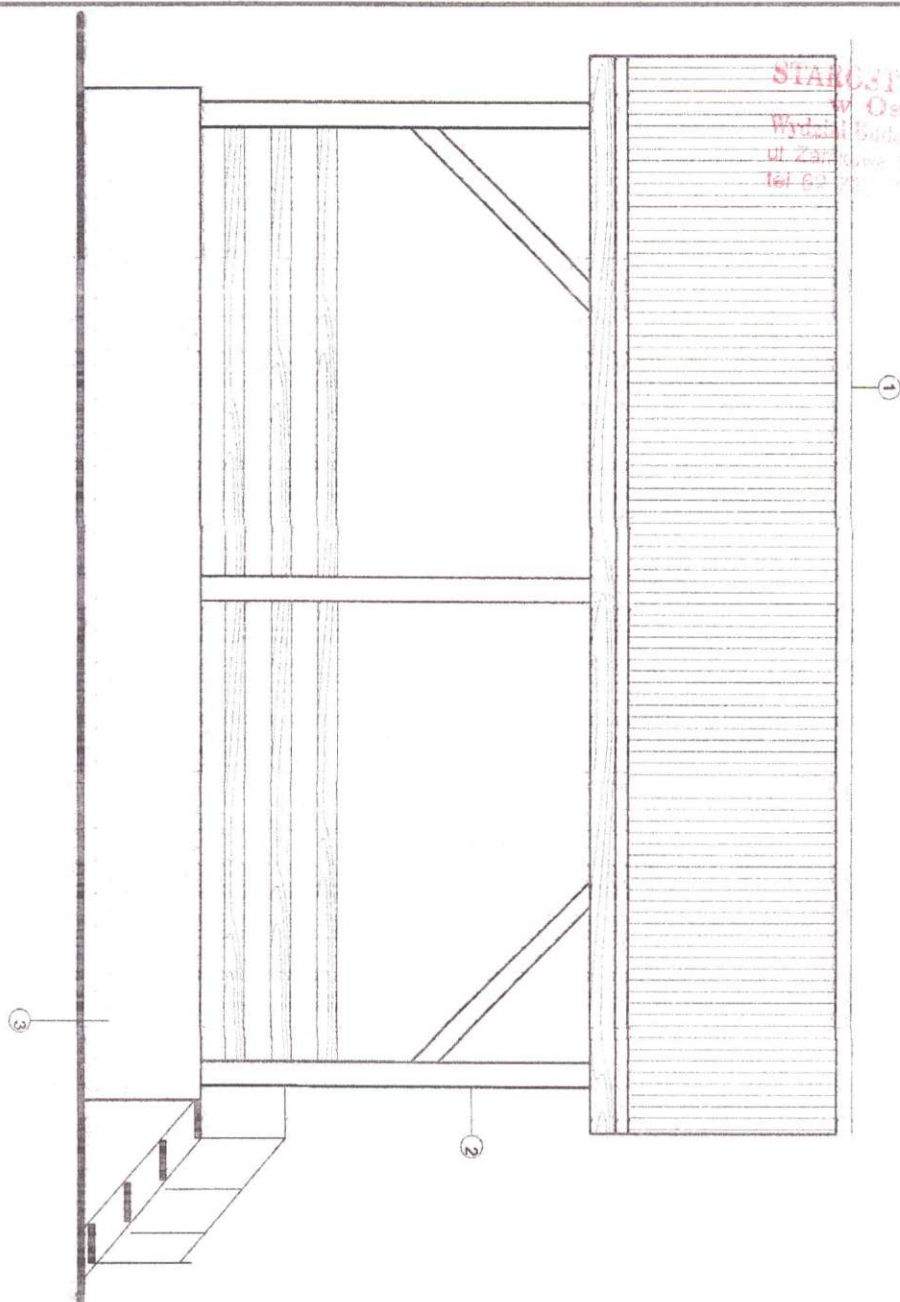**KOLORYSTYKA**

1. Dach gonty dachowe kolor czerniowy
 1. El. drewniane kolor orzech jasny
 3. cokół - tynk c/w


Usługi Techniczno-budowlane" I Hominski ul. Zawiszy Czarnego 6 ; 63-500 Ostrzeszów Tel. 603998391 /	Scena przy Sali wiejskiej W Korpysach	INWESTOR Miasto i Gmina Ostrzeszów ul. Zamkowa 31 LOKALIZACJA Działka nr 148 Siedlików przy OSP Korpysy) luty 2019 r	Projektant Tech. Ignacy Homiński Upr. BN-10.9.13/82 WKP- 0176/ZOOK/05	RYS. nr 7 SKALA: 1 :50
	ELEWACJA POŁ-WSCHODNIA			

STAROSTWO POWIATOWE
w Ostrzeszowie
Wydział Budownictwa
ul. Zamkowa 31
tel 62 733-40-00

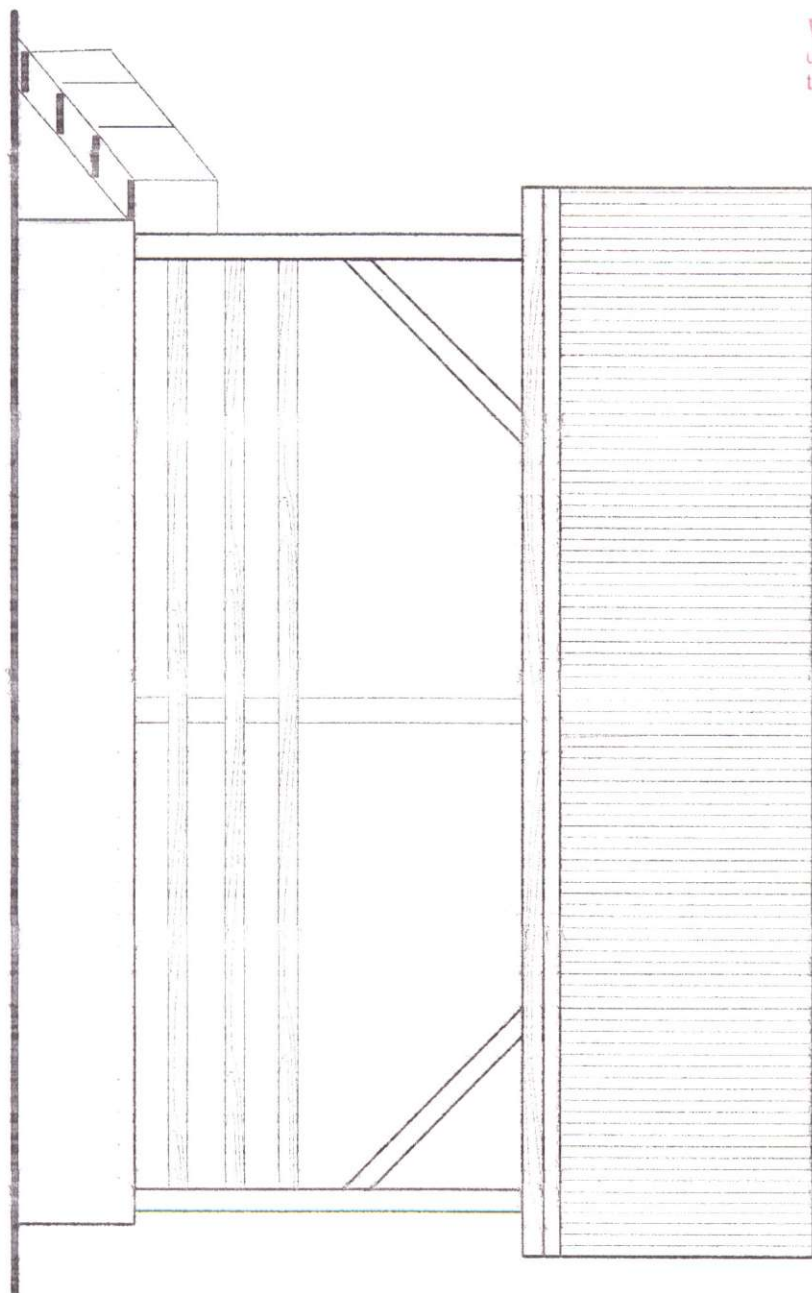

Usługi Techniczno- budowlane" I Hominski ul. Zawiszy Czarnego 6 ; 63-500 Ostrzeszów Tel. 603998391 /	Scena przy Sali wiejskiej W Korpysach	INWESTOR Miasto i Gmina Ostrzeszów ul. Zamkowa 31 LOKALIZACJA Działka nr 148 Siedlików przy OSP Korpysy) luty 2019 r	Projektant Tech. Ignacy Homiński Upr. BN-10.9.13/82 WKP- 0176/ZOOK/05	RYS. nr 8 SKALA: 1:50
	ELEWACJA FRONTOWA			

STANOWISKO
w Gminie
Wydzielone
ul. Zamkowa 31
tel. 603 998 391

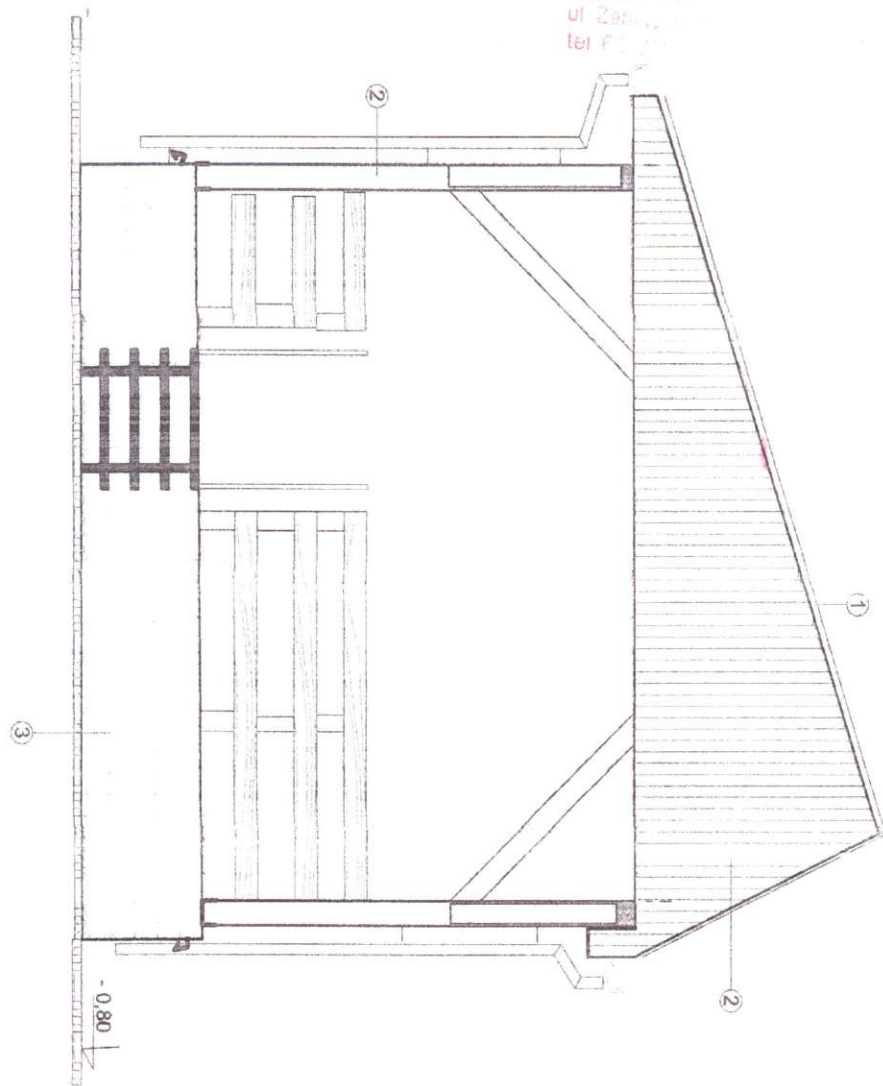

**Usługi Techniczno-
budowlane" I Hominski**
ul. Zawiszy Czarnego 6 ;
63-500 Ostrzeszów
Tel. 603998391 /

Scena przy Sali wiejskiej
W Korpysach

ELEWACJA BOCZNA I


INWESTOR
Miasto i Gmina Ostrzeszów
ul. Zamkowa 31
LOKALIZACJA
Działka nr 148 Siedlików
przy OSP Korpysy)
luty 2019 r

Projektant
Tech. Ignacy Homiński
Upr. BN-10.9.13/82
WKP- 0176/ZOOK/05

RYS. nr
9
SKALA:
1:50

[Signature]

STAROSTWO
w Ostrzeszowie
Wydział Budowlany
ul. Zamkowa 31
tel. 63 724 42 42

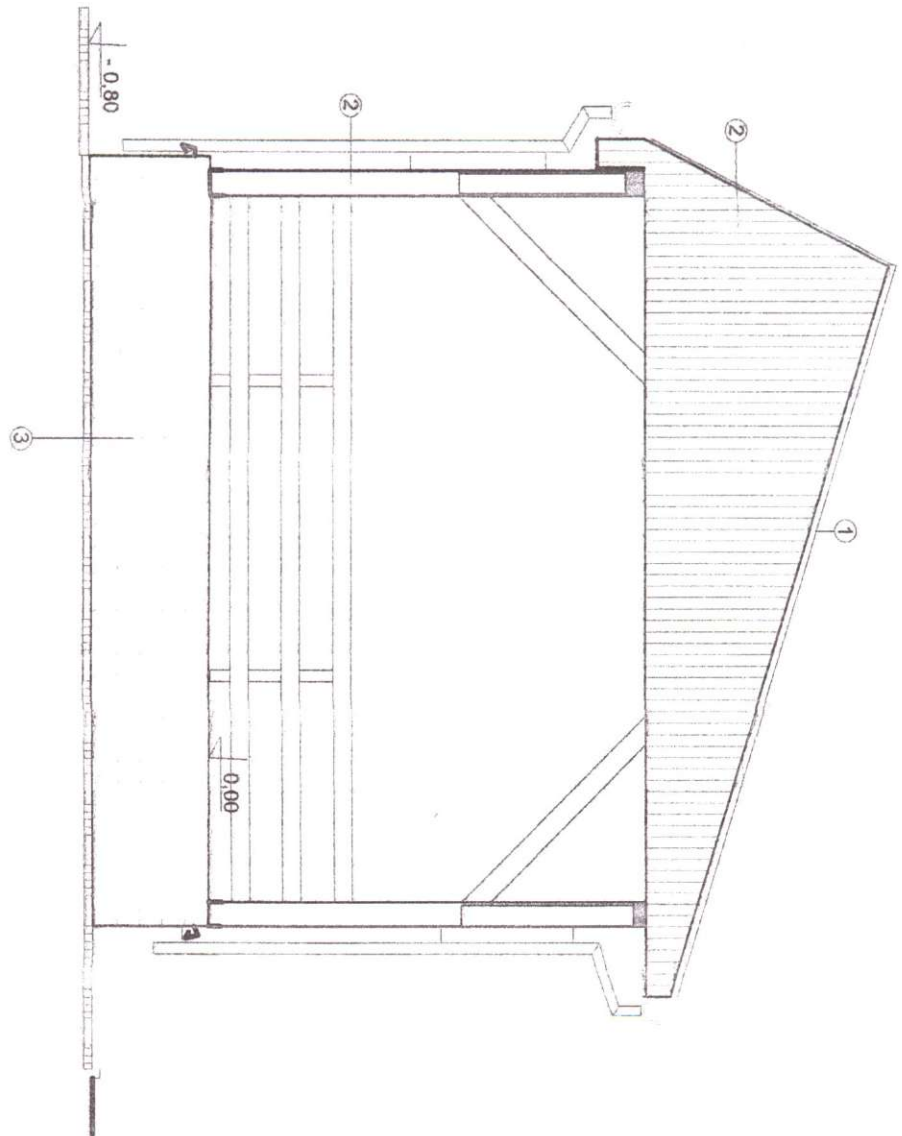

**Usługi Techniczno-
budowlane" I Hominski**
ul. Zawiszy Czarnego 6 ;
63-500 Ostrzeszów
Tel. 603998391 /

Scena przy Sali wiejskiej
W Korpysach

ELEWACJA BOCZNA II

INWESTOR

Miasto i Gmina Ostrzeszów
ul. Zamkowa 31
LOKALIZACJA
Działka nr 148 Siedlików
przy OSP Korpysy)
luty 2019 r

Projektant

Tech. Ignacy Homiński
Upr. BN-10.9.13/82
WKP- 0176/ZOOK/05

Alm

RYS. nr
10
SKALA:
1 : 50