

MAPA DO CELÓW PROJEKTOWYCH

Identyfikator zgłoszenia pracy geodezyjnej	GG.6640.2119.2022	
Miejscowość	Turze	
Jednostka ewidencyjna	Identyfikator	301807_5
	nazwa	Ostrzeszów- obszar wiejski
Obręb ewidencyjny	Identyfikator	0018
	nazwa	Turze
Skala mapy	1 : 500	
Nazwa układu współrzędnych	prostokątnych płaskich	PL-2000
	wysokości	PL-KRON86-NH
Sekcja mapy zasadniczej	6.154.20.23.2.3	
Oznaczenie granic obszaru, który był przedmiotem aktualizacji	- - - -	
Data opracowania mapy	16.11.2022 r.	

GEOPLUTA
Usługi Geodezyjne Krzysztof Pluta
ul. Zamkowa 26
63-500 Ostrzeszów
www.geopluta.pl
tel. 625861569, 601560164

Nazwa podmiotu
GEODETA

mgr inż. Krzysztof Pluta
upr. zawodowe nr 16415

Imię i nazwisko, nr uprawnień oraz podpis geodety
uprawnionego, który opracował mapę

Oświadczenie

(na podstawie art. 12b ust. 5a Ustawy z dnia 16 kwietnia 2020 r. o zmianie ustawy - Prawo geodezyjne i kartograficzne oraz niektórych innych ustaw (Dz. U. z 2020 r. poz. 2052))

Niniejszy dokument został opracowany w wyniku prac geodezyjnych i kartograficznych, a rezultaty tych prac przekazano w formie operatu technicznego, który uzyskał pozytywny wynik weryfikacji.

Jestem świadomy odpowiedzialności karnej za złożenie fałszywego oświadczenia.

GG.6640.2119.2022

/Identyfikator zgłoszenia prac/

STAROSTA OSTRZESZOWSKI

/Organ, który otrzymał zgłoszenie/

nr 1, z dn.24.11.2022

/Numer i data pozytywnego protokołu weryfikacji/


Krzysztof Pluta, upr. zawodowe nr 16415

/Imię i nazwisko, nr upr. zaw. kierownika prac geodezyjnych/

GEOPLUTA

Usługi Geodezyjne Krzysztof Pluta

/wykonawca prac geodezyjnych/

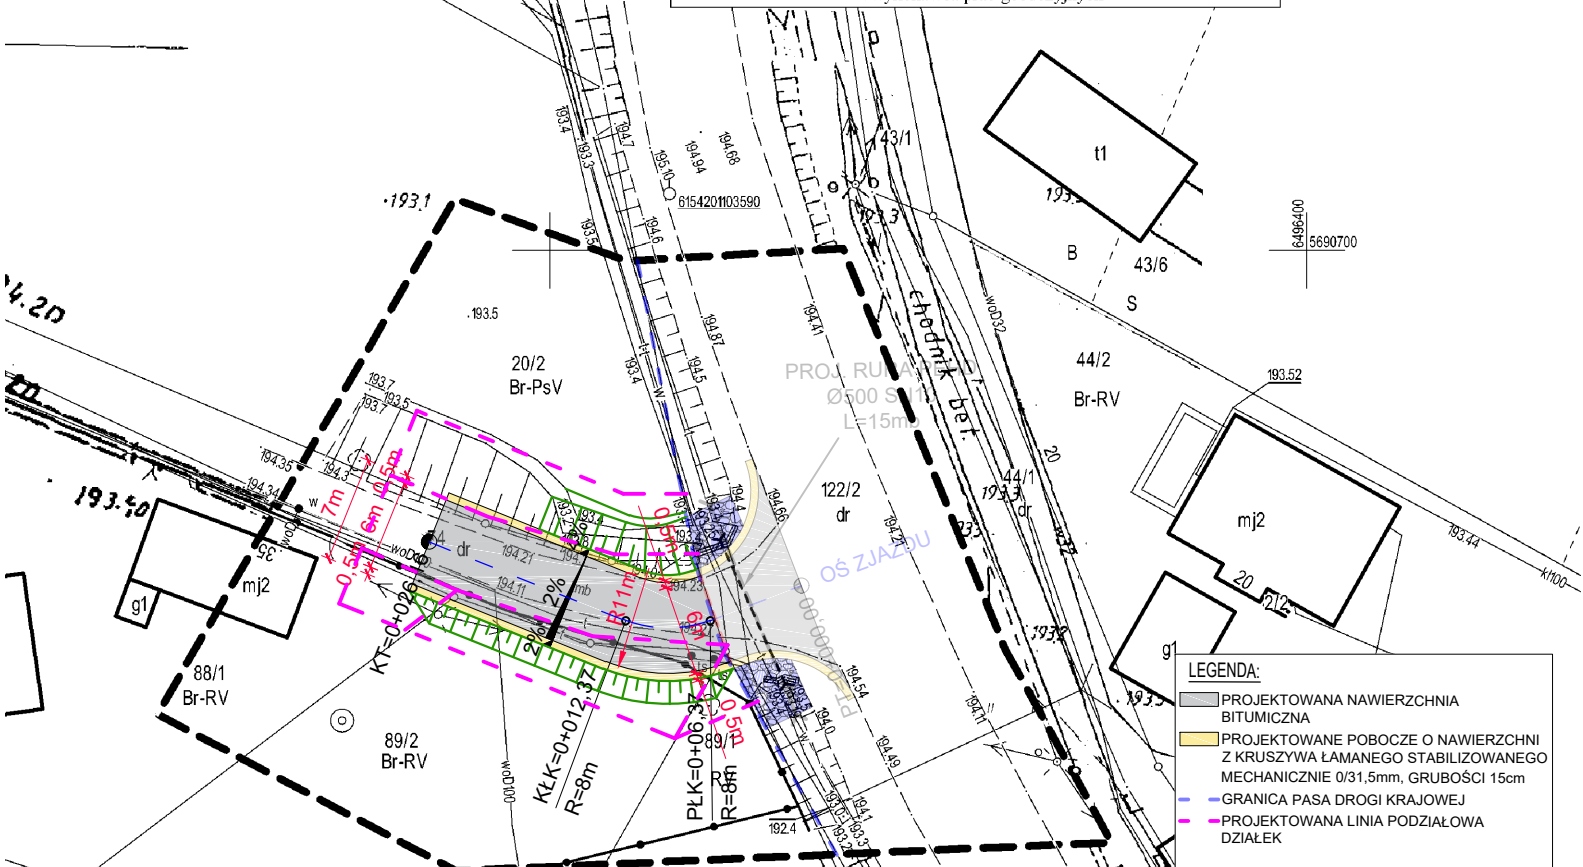

LEGENDA:

- PROJEKTOWANA NAWIERZCHNIA BITUMICZNA
- PROJEKTOWANE POBOCZE O NAWIERZCHNI Z KRUSZYWA ŁAMANEGO STABILIZOWANEGO MECHANICZNIE 0/31,5mm, GRUBOŚCI 15cm
- GRANICA PASA DROGI KRAJOWEJ
- PROJEKTOWANA LINIA PODZIAŁOWA DZIAŁEK

Adam Jacaszek
USŁUGI INŻYNIERSKIE

NAZWA I ADRES	Projekt przebudowy zjazdu z drogi krajowej nr 11 do działki nr 74 położonej w miejscowości Turze (budowa drogi gminnej), gmina Ostrzeszów		
TYTUŁ RYSUNKU	PLAN ZAGOSPODAROWANIA TERENU		
PROJEKTANT	mgr inż. Zbigniew Sylwestrzak	PODPIS:	
OPRACOWAŁ	mgr inż. Adam Jacaszek	PODPIS:	
BRANŻA DROGOWA	DATA 09.2023 r.	SKALA 1:500	NR RYS. 02