


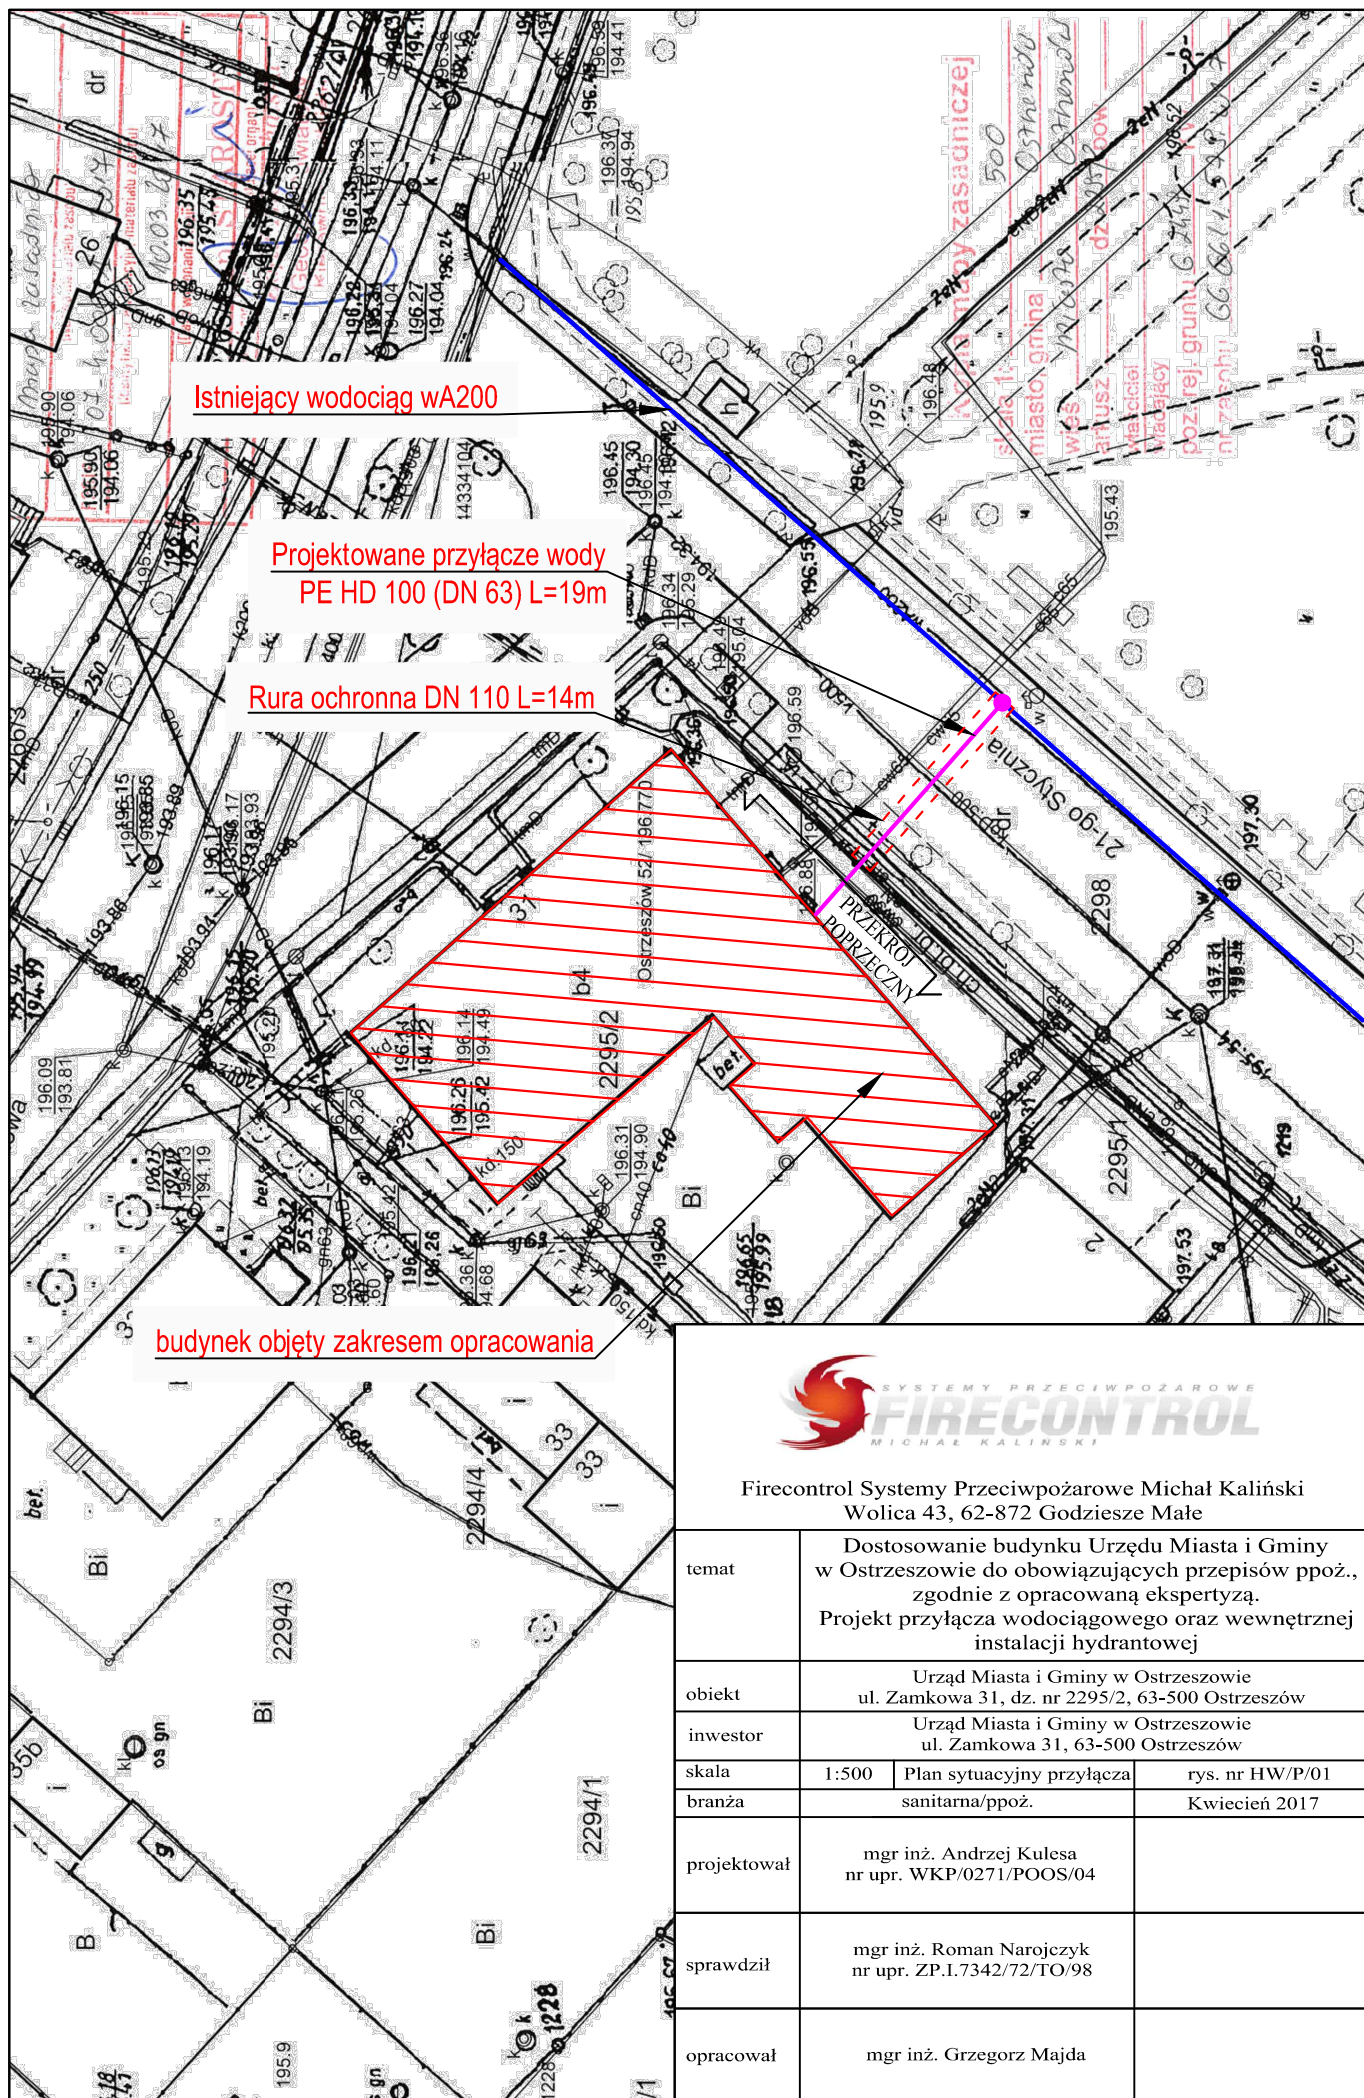

Firecontrol Systemy Przeciwpowazarowe Michał Kaliński
Wolica 43, 62-872 Godziesze Małe

temat	Dostosowanie budynku Urzędu Miasta i Gminy w Ostrzeszowie do obowiązujących przepisów ppoż., zgodnie z opracowaną ekspertyzą. Projekt przyłącza wodociągowego oraz wewnętrznej instalacji hydrantowej		
obiekt	Urząd Miasta i Gminy w Ostrzeszowie ul. Zamkowa 31, dz. nr 2295/2, 63-500 Ostrzeszów		
inwestor	Urząd Miasta i Gminy w Ostrzeszowie ul. Zamkowa 31, 63-500 Ostrzeszów		
skala	1:500	Plan sytuacyjny przyłącza	rys. nr HW/P/01
branża	sanitarna/ppoż.		Kwiecień 2017
projektował	mgr inż. Andrzej Kulesa nr upr. WKP/0271/POOS/04		
sprawdził	mgr inż. Roman Narojczyk nr upr. ZP.I.7342/72/TO/98		
opracował	mgr inż. Grzegorz Majda		