


Legenda	
	Projektyowany hydrant wewnętrzny o średnicy 25 mm, z węzłem póżżowym DN 25 o długości 30 m, padówką PN-25, zaworem odcinającym DN 25, z miszczem na gaśnicę, układ pionowy, wymiary szafki hydrantowej: 1050x80x180 mm (w/s/g)
DN 40	Rurociąg o średnicy nominalnej DN 40

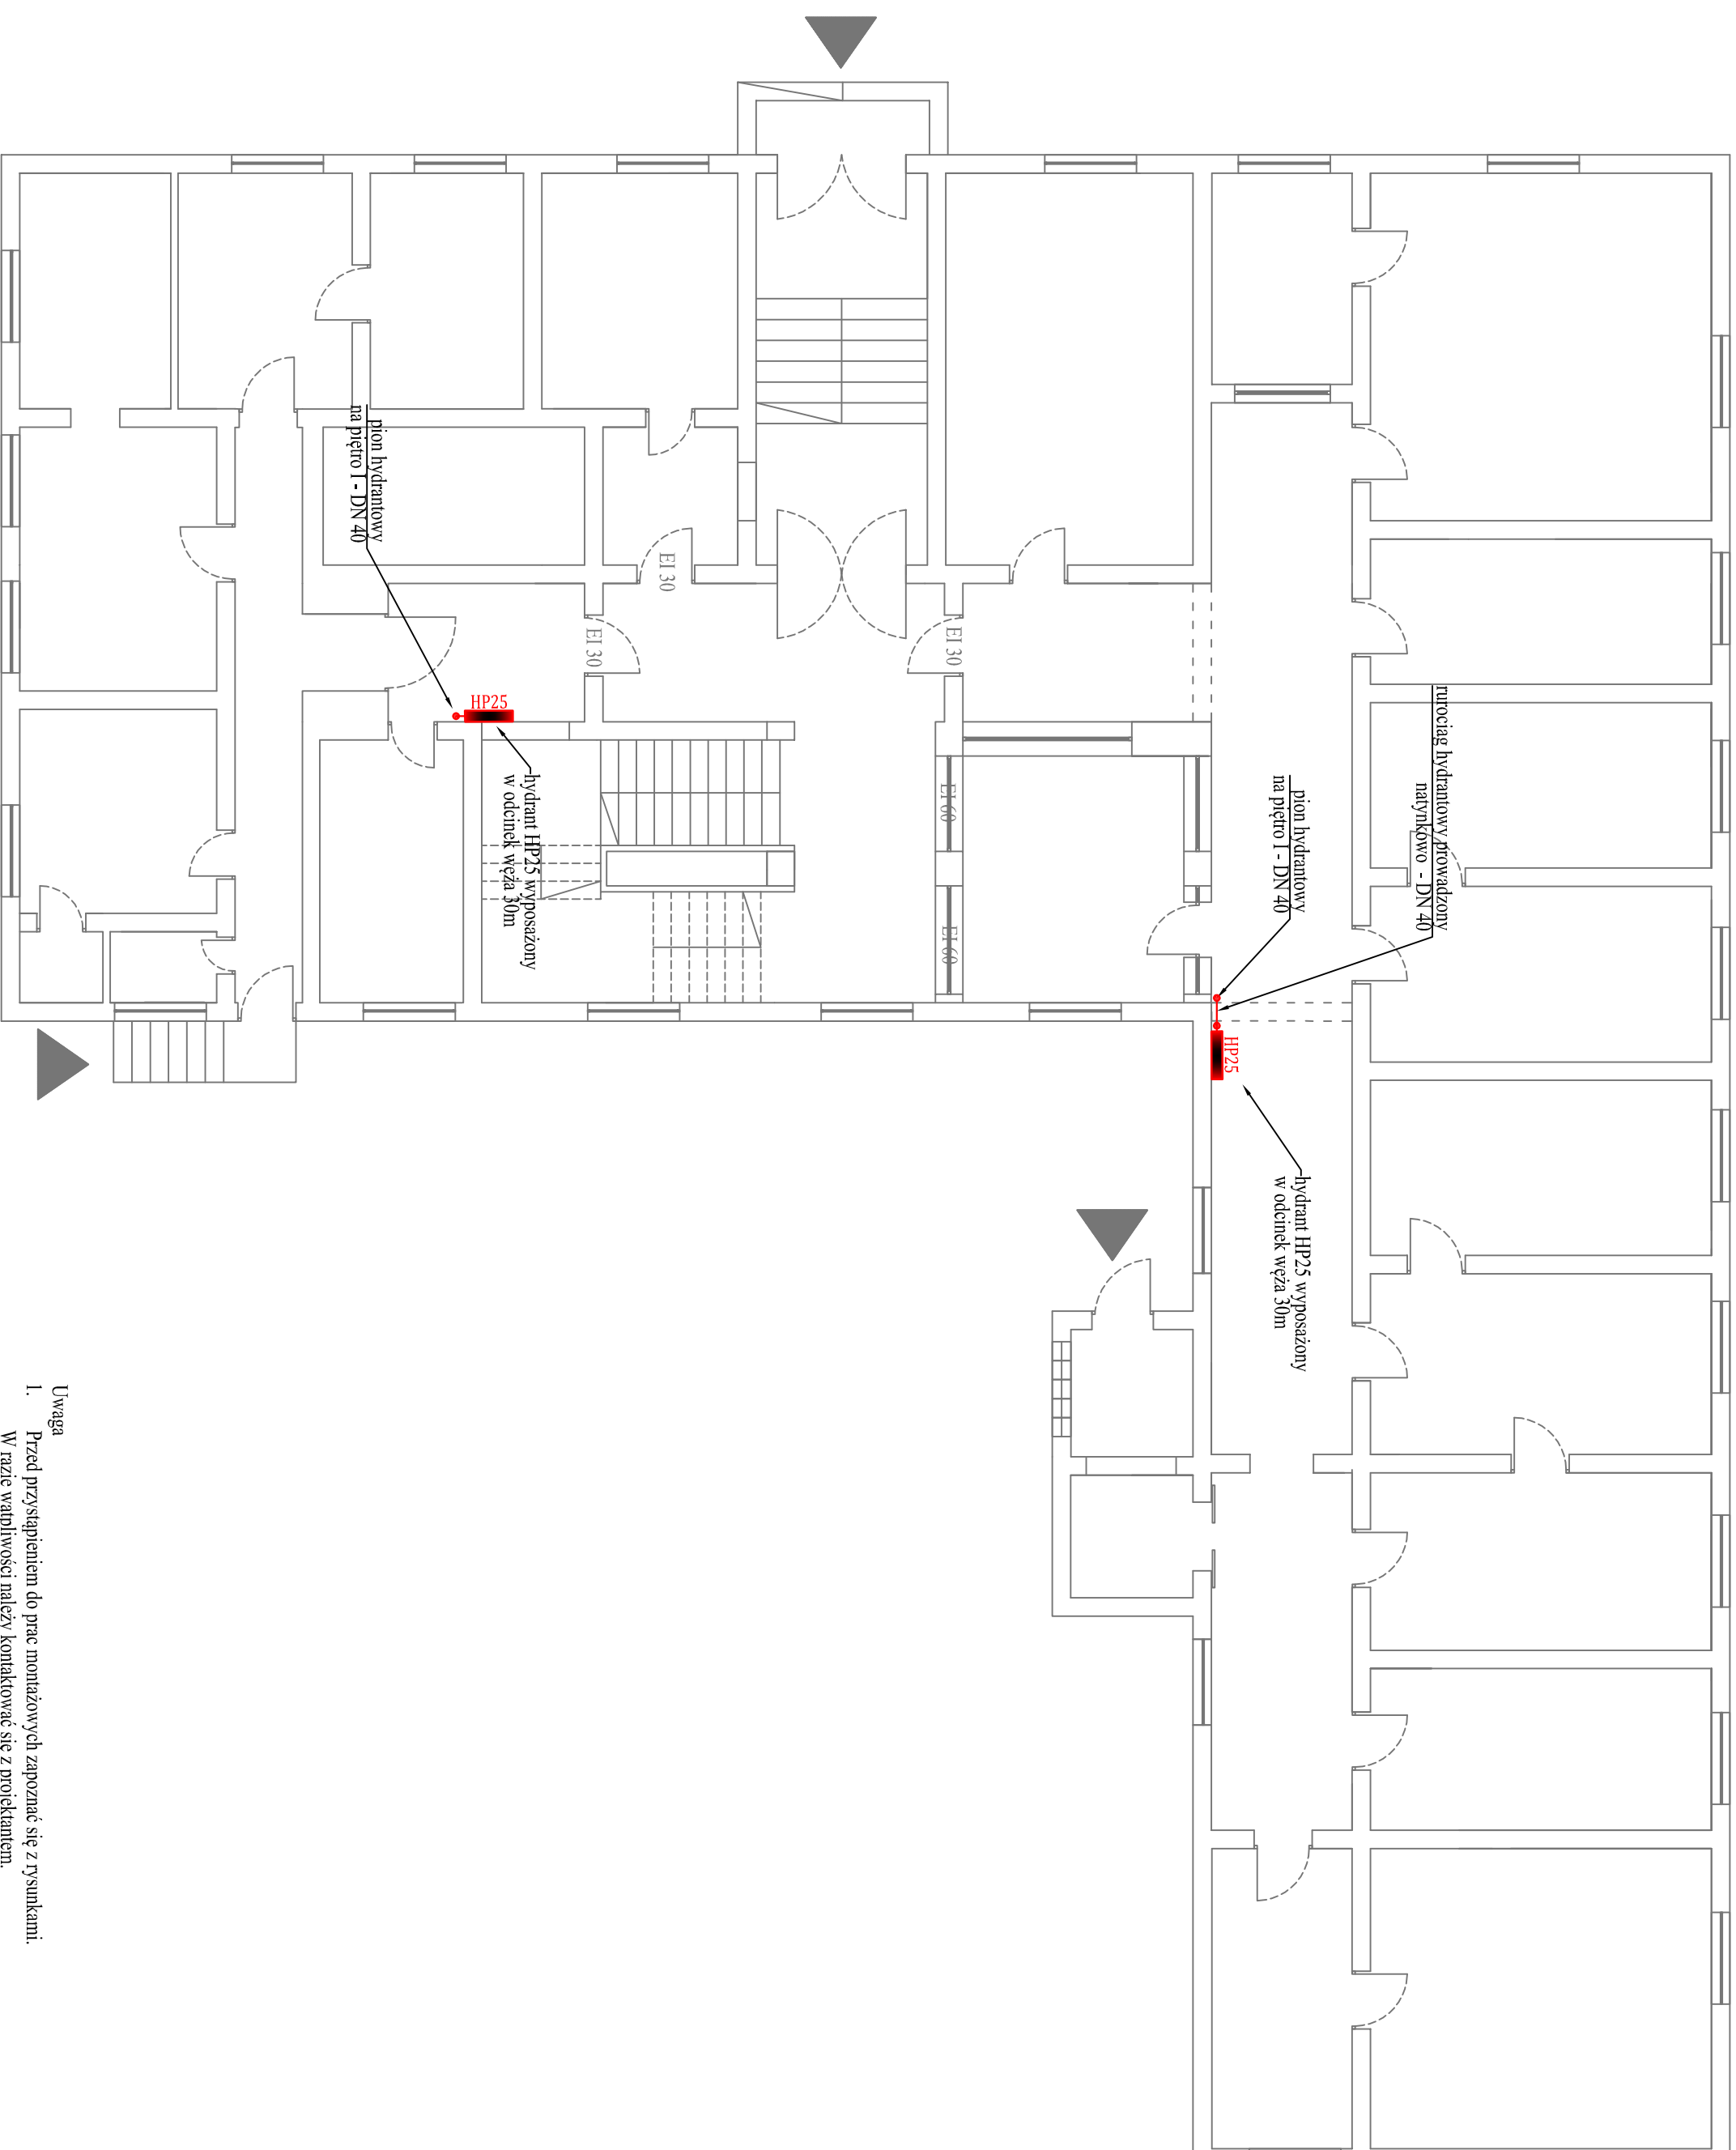

		
Firecontrol Systemy Przeciwpowozarowe Michał Kaliński Wolica 43, 62-872 Godziszce Małe		
temat	Dostosowanie budynku Urzędu Miasta i Gminy w Ostrzeszowie do obowiązujących przepisów ppóz., zgodnie z opracowaną ekspertyzą. Projekt przyłącza wodociągowego oraz wewnętrznej instalacji hydrantowej	
objekt	Urząd Miasta i Gminy w Ostrzeszowie ul. Zamkowa 31, dz. nr 2295/2, 63-500 Ostrzeszów	
inwestor	Urząd Miasta i Gminy w Ostrzeszowie ul. Zamkowa 31, 63-500 Ostrzeszów	
skala	1:100	Rzut partien
branża	sanitarna/ppóz.	rys. nr HW/P/03
projektował	mgr inż. Andrzej Kułesa nr upr. WK/P/0271/POOS/04	
sprawdził	mgr inż. Roman Narociżyk nr upr. ZP.1.7342/72/TO/98	
opracował	mgr inż. Grzegorz Majda	
Kwiecień 2017		