


Legenda	
 HP25	Projekowany hydrant wewnętrzny o średnicy 25 mm z węzłem półsztywnym DN 25 o długości 30 m, prądownicą PW-25, zaworem odcinającym DN 25, z miejscem na gaśnicę, układ pionowy, wymiary szalki hydrantowej: 1050x805x180 mm (w/s/g)
 DN 40	Rurociąg o średnicy nominalnej DN 40

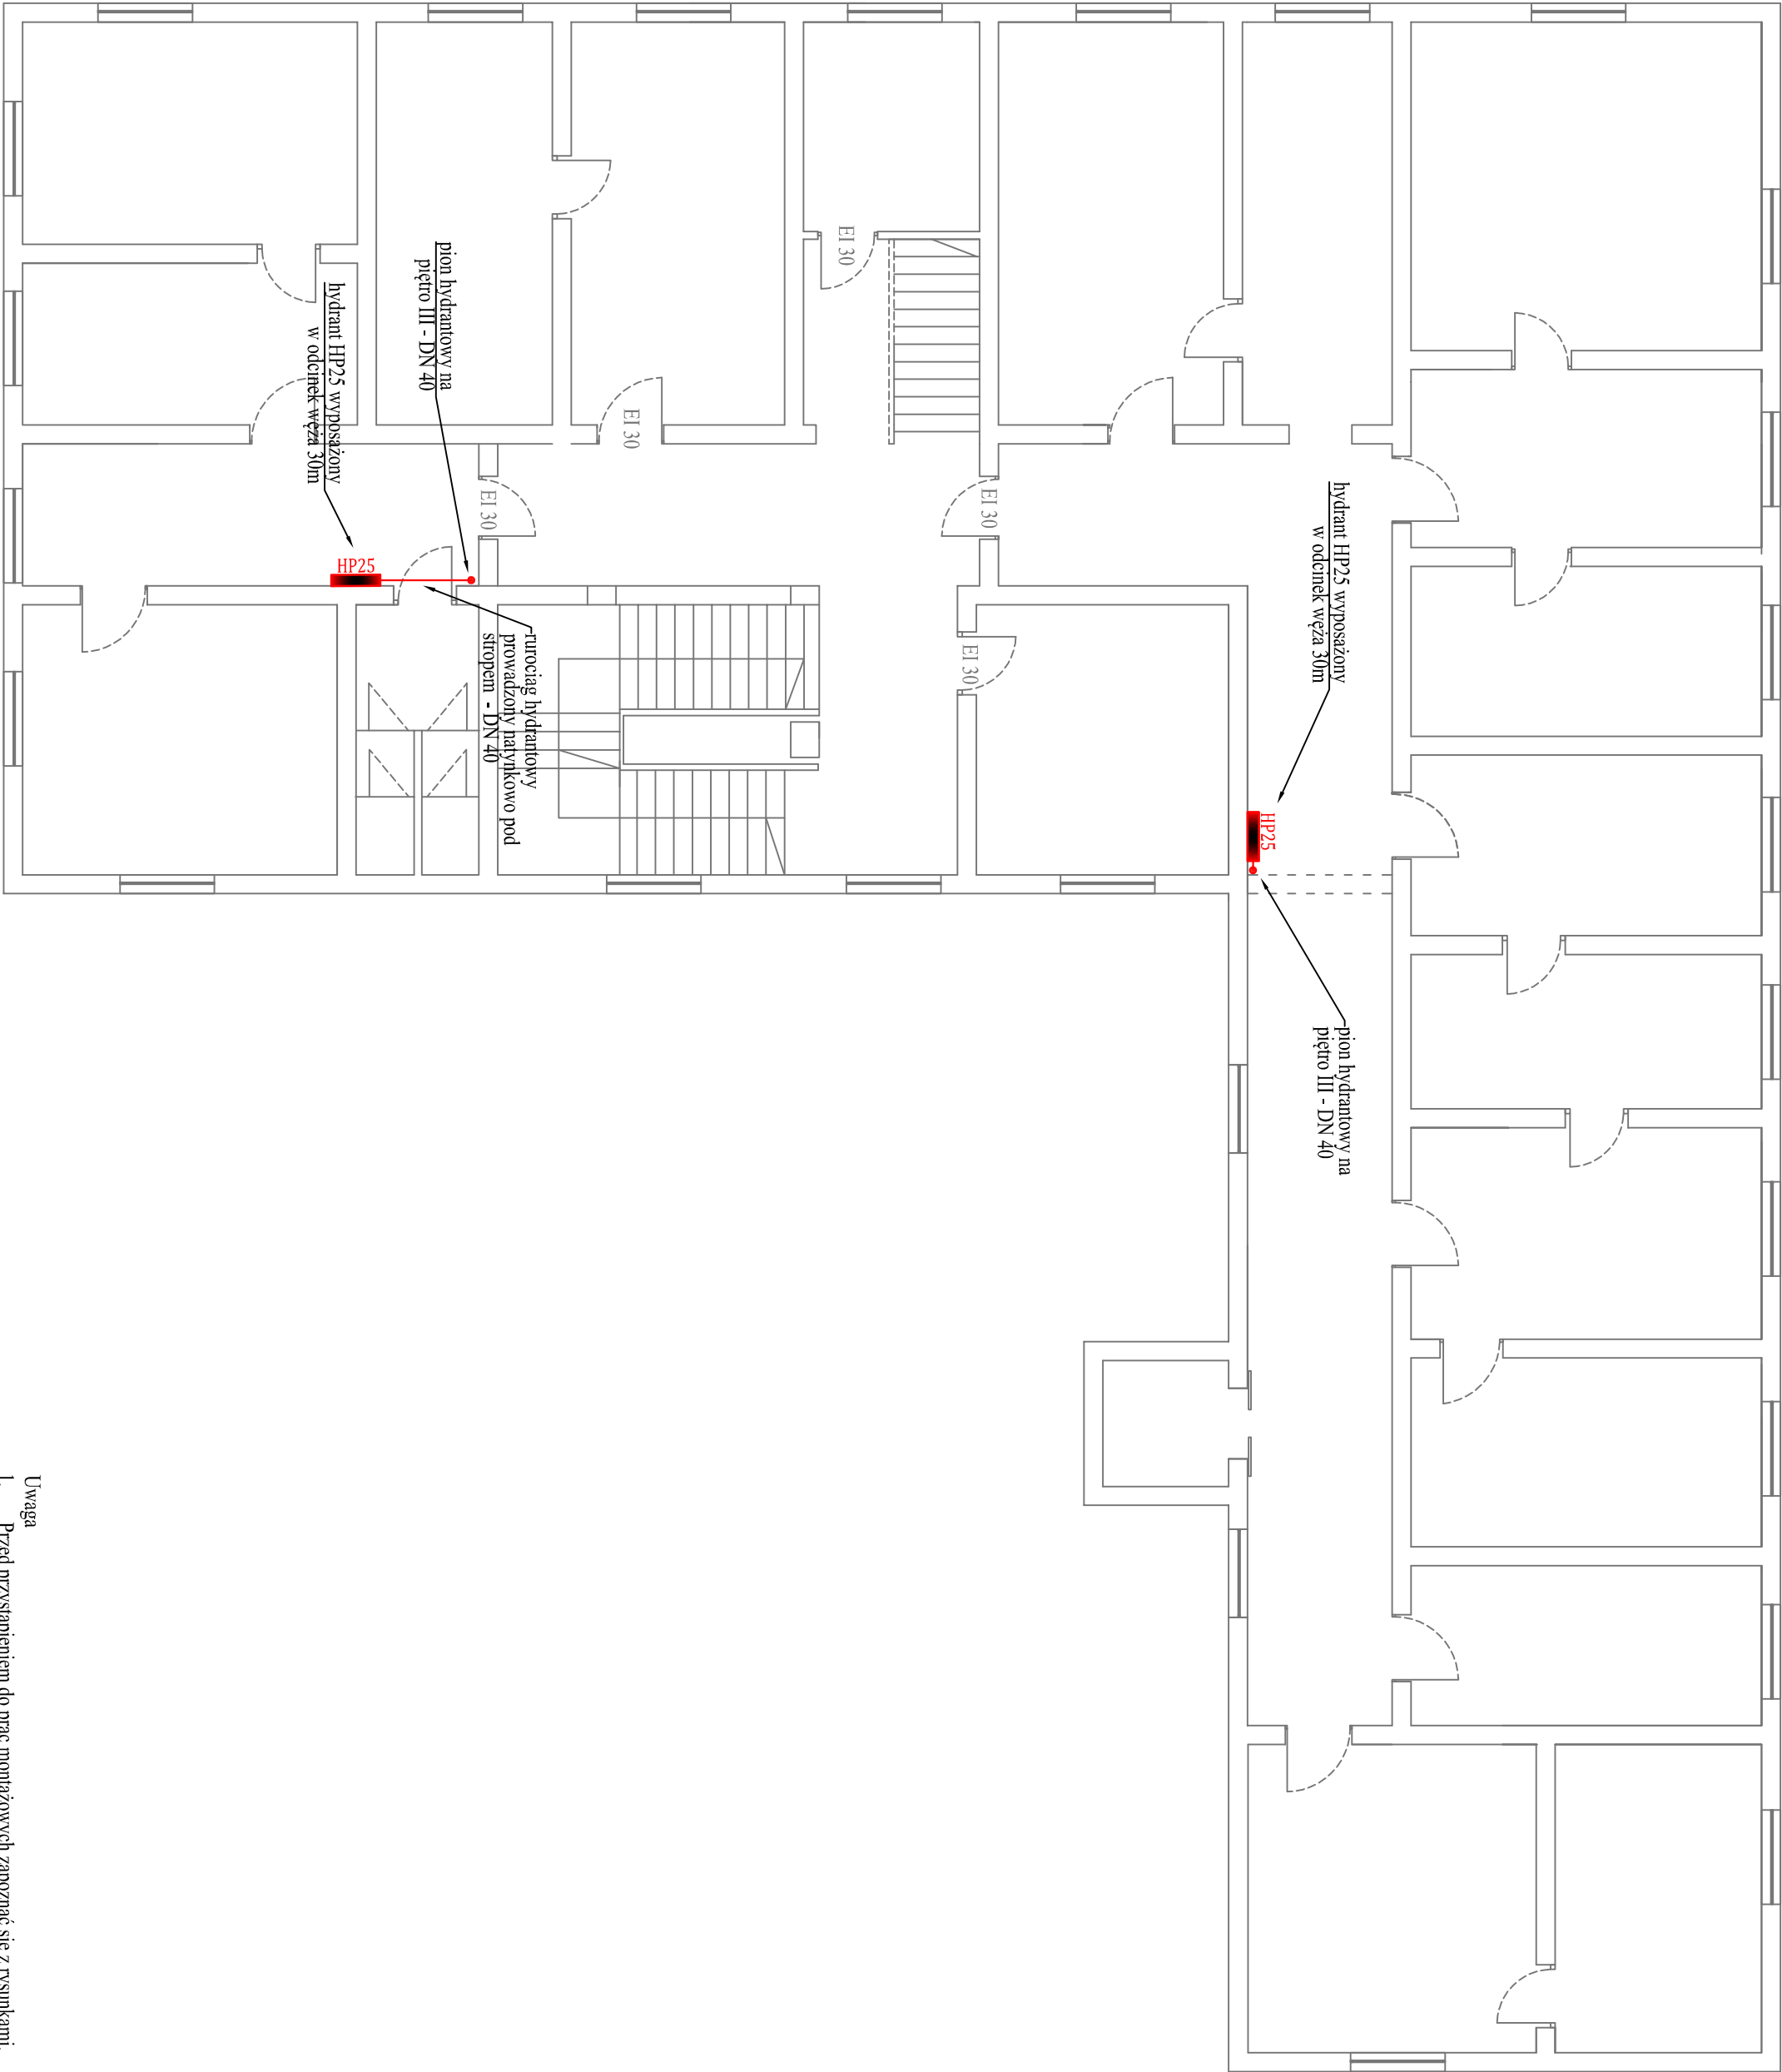

 Firecontrol Systemy Przeciwpóźarowe Michał Kaliński Wolica 43, 62-872 Godziesze Małe				temat	Dostosowanie budynku Urzędu Miasta i Gminy w Ostrzeszowie do obowiązujących przepisów ppoż., zgodnie z opracowaną ekspertyzą. Projekt przyłącza wodociągowego oraz wewnętrznej instalacji hydrantowej		
obiekt	Urząd Miasta i Gminy w Ostrzeszowie			inwestor	Urząd Miasta i Gminy w Ostrzeszowie		
skala	ul. Zamkowa 31, dz. nr 2295/2, 63-500 Ostrzeszów			branża	1:100	Rzut piętra II	rys. nr HW/P/05
projektował	mgr inż. Andrzej Kułesa			sprawił	mgr inż. Roman Narojczyk		
opracował	mgr inż. Grzegorz Majda			data	Kwiecień 2017		

- Uwaga
- Przed przysiępieniem do prac montażowych zapoznać się z rysunkami.
 - W razie wątpliwości należy kontaktować się z projektantem.
 - Zabrania się brać wymiary bezpośrednio z rysunku. Wszelkie wymiary sprawdzić w naturze.
 - Przed przysiępieniem do prac montażowych sprawdzić ważność wszystkich certyfikatów.
 - Poszczególne elementy systemu należy podłączać zgodnie z dokumentacją techniczno-ruchową danego urządzenia.
 - Wydajność na wylocie z prądownicy co najmniej 1 dm³/s przy ciśnieniu 0,2 MPa dla hydrantów wewnętrznych o średnicy 25 mm.
 - Instalacja wykonana z rur stalowych ocynkowanych.
 - Rury izolować osłoną z pianki polietylenowej 6 mm.
 - Zawory odcinające hydrantów usytuowane na wysokości 1,35 m ± 0,1 m od poziomu posadzki.
 - Należy zagwarantować ciśnienie dyspozycyjne na przyłączu na poziomie 5,0 bar.
 - W przypadku niższej wartości ciśnienia należy przewidzieć zestaw hydrofornowy do podnoszenia ciśnienia - poza zakresem opracowania.