


MAPA ZASADNICZA

6.155.20.11.1, 6.155.20.11.3

V_{dop} = 50km/h

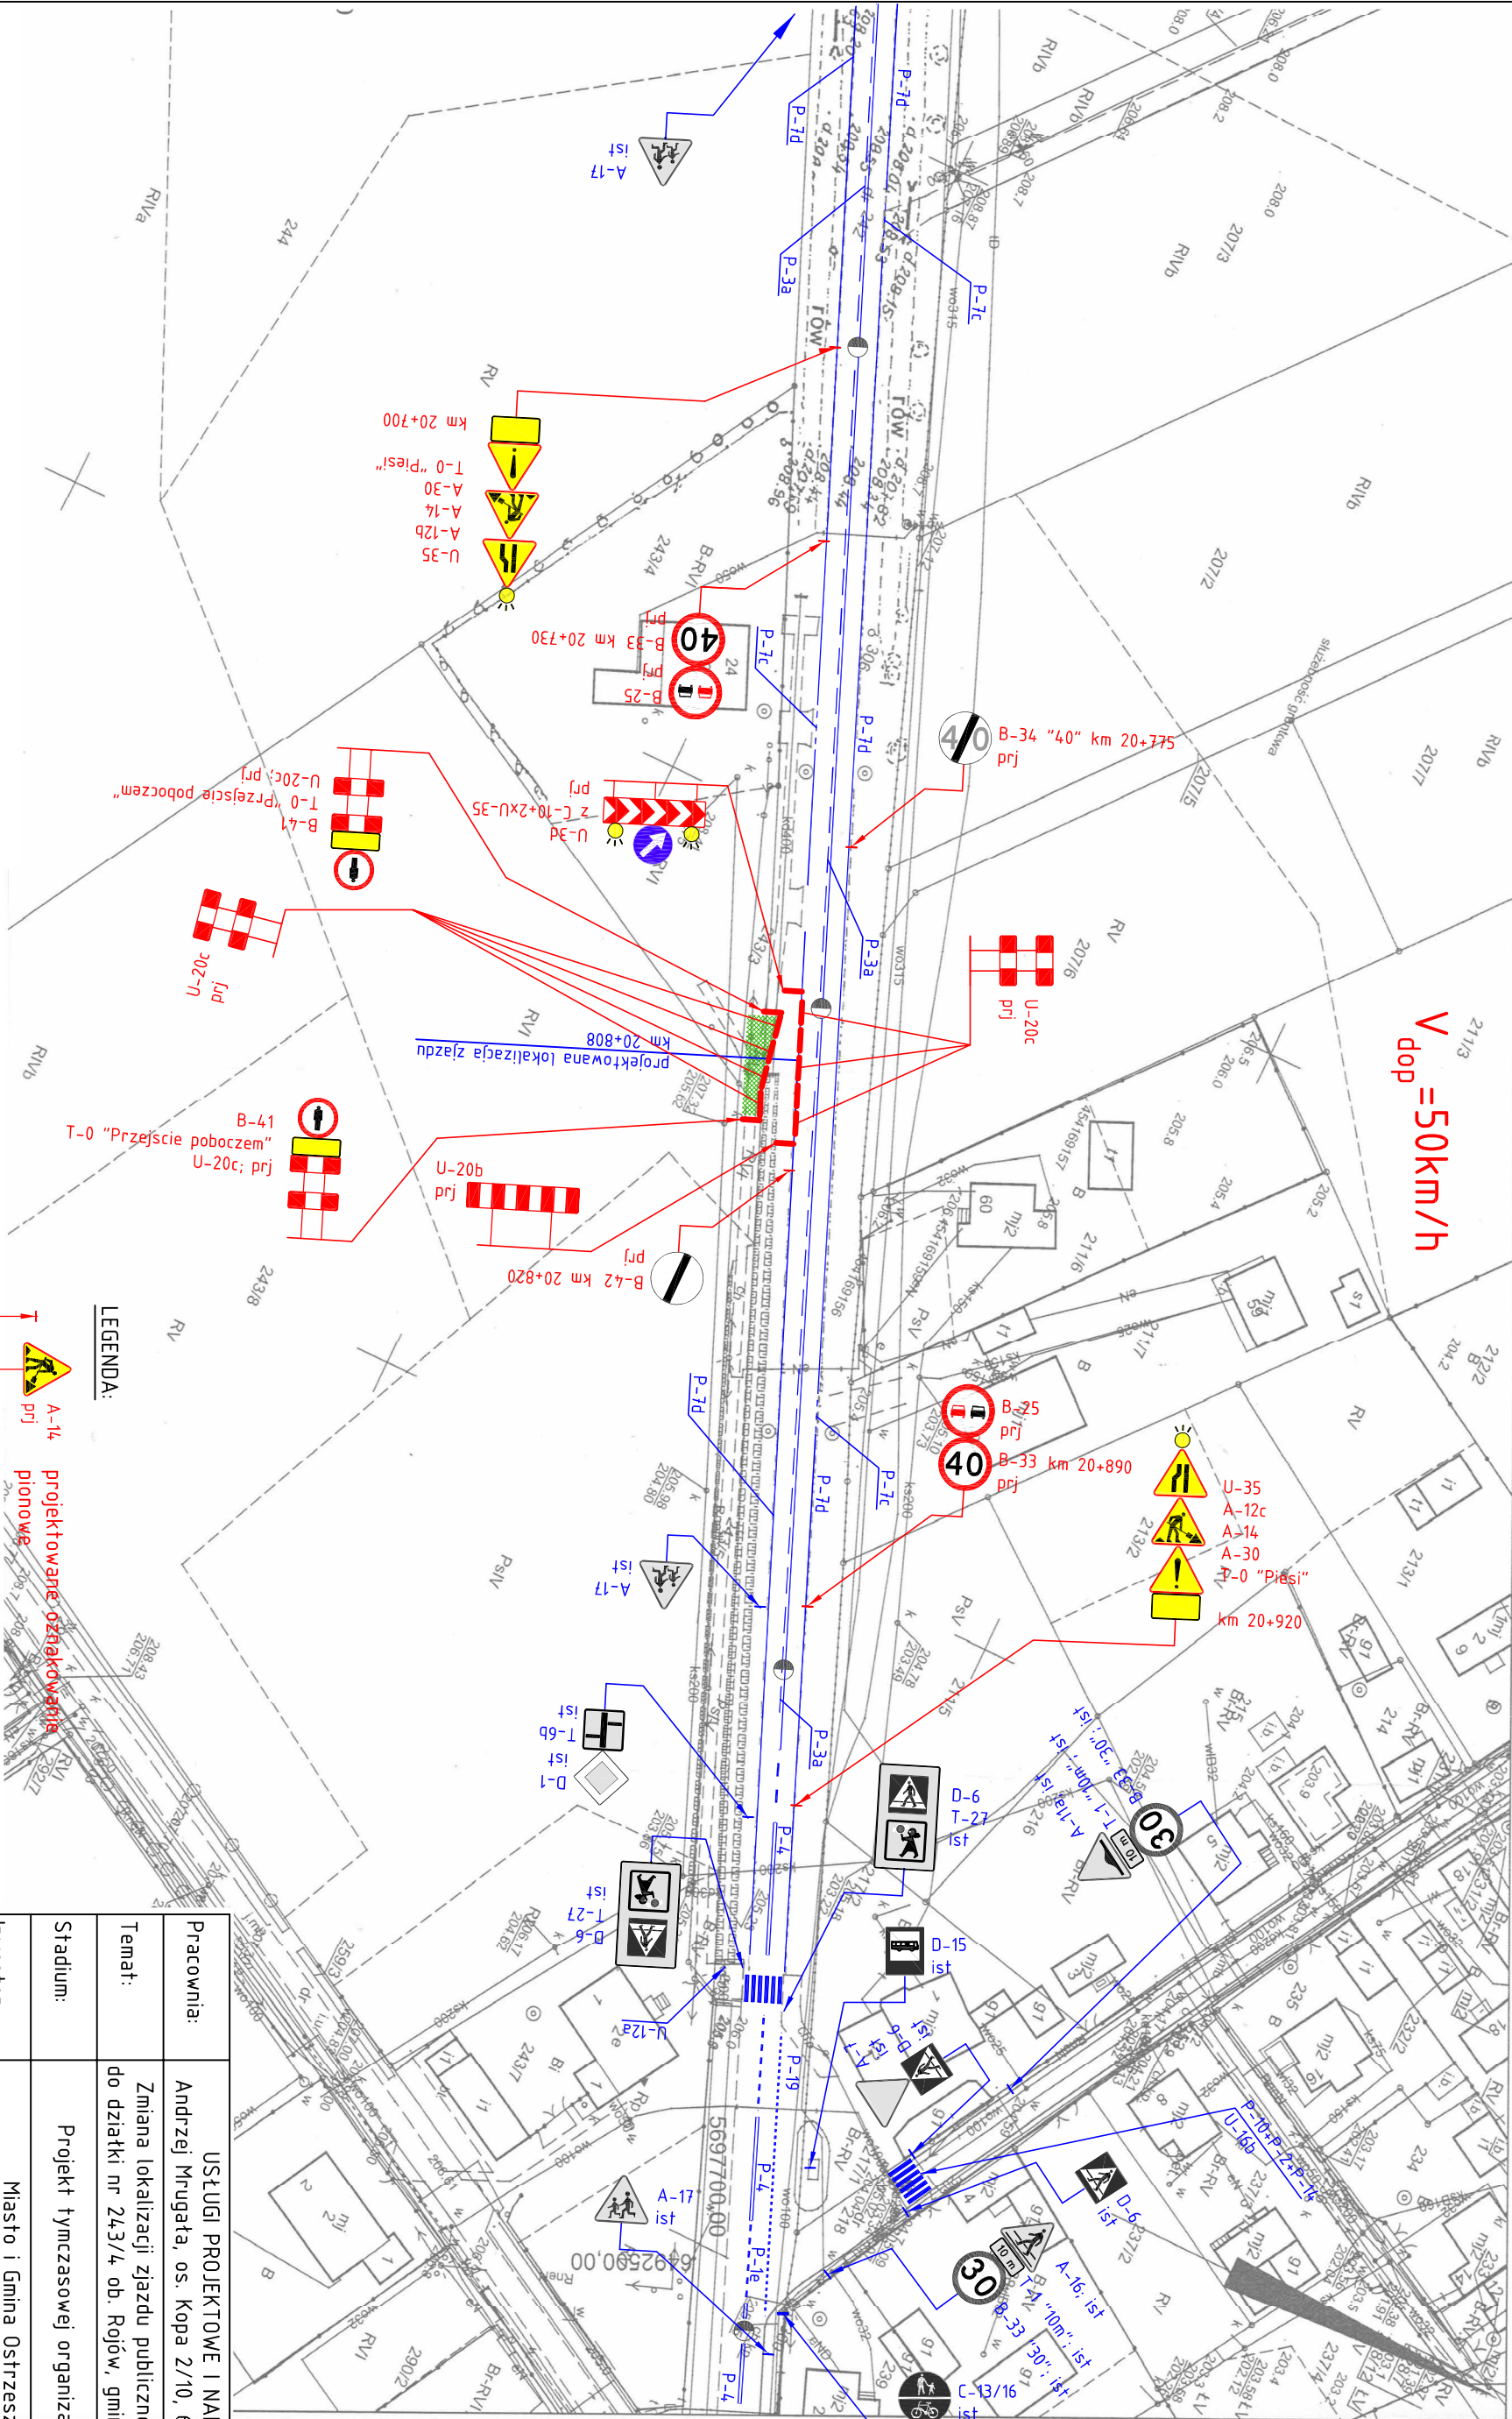

LEGENDA:

- A-14 projektowane oznakowanie pionowe
- A-17 istniejące oznakowanie pionowe
- obszar robót

Pracownia:	USŁUGI PROJEKTOWE I NADZORU		
Temat:	Andrzej Mrugata, os. Kopa 2/10, 63-600 Kepno		
Stadium:	Zmiana lokalizacji zjazdu publicznego z DW449 do działki nr 243/4 ob. Rojów, gmina Ostrzeszów		
Investor:	Projekt tymczasowej organizacji ruchu		
Skala:	Miało i Gmina Ostrzeszów		
Projektowała:	ul. Zamkowa 31, 63-500 Ostrzeszów		
	Plan sytuacyjny		
	tymczasowej organizacji ruchu		
	Rys. nr		
	2.1		
	Martyna Dubiel		