


- Uwaga
- Przed przystąpieniem do prac montażowych zapoznać się z rysunkami.
 - W razie wątpliwości należy kontaktować się z projektantem.
 - Zabrać się brać wymiary bezpośrednio z rysunku. Wszelkie wymiary sprawdzić w naturze.
 - Przed przystąpieniem do prac montażowych sprawdzić ważność wszystkich certyfikatów.
 - Poszczególne elementy systemu należy podłączać zgodnie z dokumentacją techniczno-ruchową danego urządzenia.
 - Wydaćność na wylocie z prędkością co najmniej 1 dm³/s przy ciśnieniu 0,2 MPa dla hydrantów wewnętrznych o średnicy 25 mm.
 - Instalacja wykonana z rur stalowych ocynkowanych.
 - Rury izolować otuliną z pianki polietylenowej 6 mm.
 - Zawory odcinające hydrantów usytuowane na wysokości 1,35 m ± 0,1 m od poziomu posadzki.
 - Należy zagwarantować ciśnienie dyspozycyjne na przyłączu na poziomie 5,0 bar.
 - W przypadku niższej wartości ciśnienia należy przewidzieć zestaw hydroforowy do podnoszenia ciśnienia - poza zakresem opracowania.

Legenda	
	Projekowany hydrant wewnętrzny o średnicy 25 mm z węzłem półszytywnym DN 25 o długości 30 m, prędkością PW-25, zaworem odcinającym DN 25, z miejscem na gaśnicę, układ pionowy, wymiary szalki hydrantowej: 1050x805x180 mm (w/s/g)
	Rurociąg o średnicy nominalnej DN 40

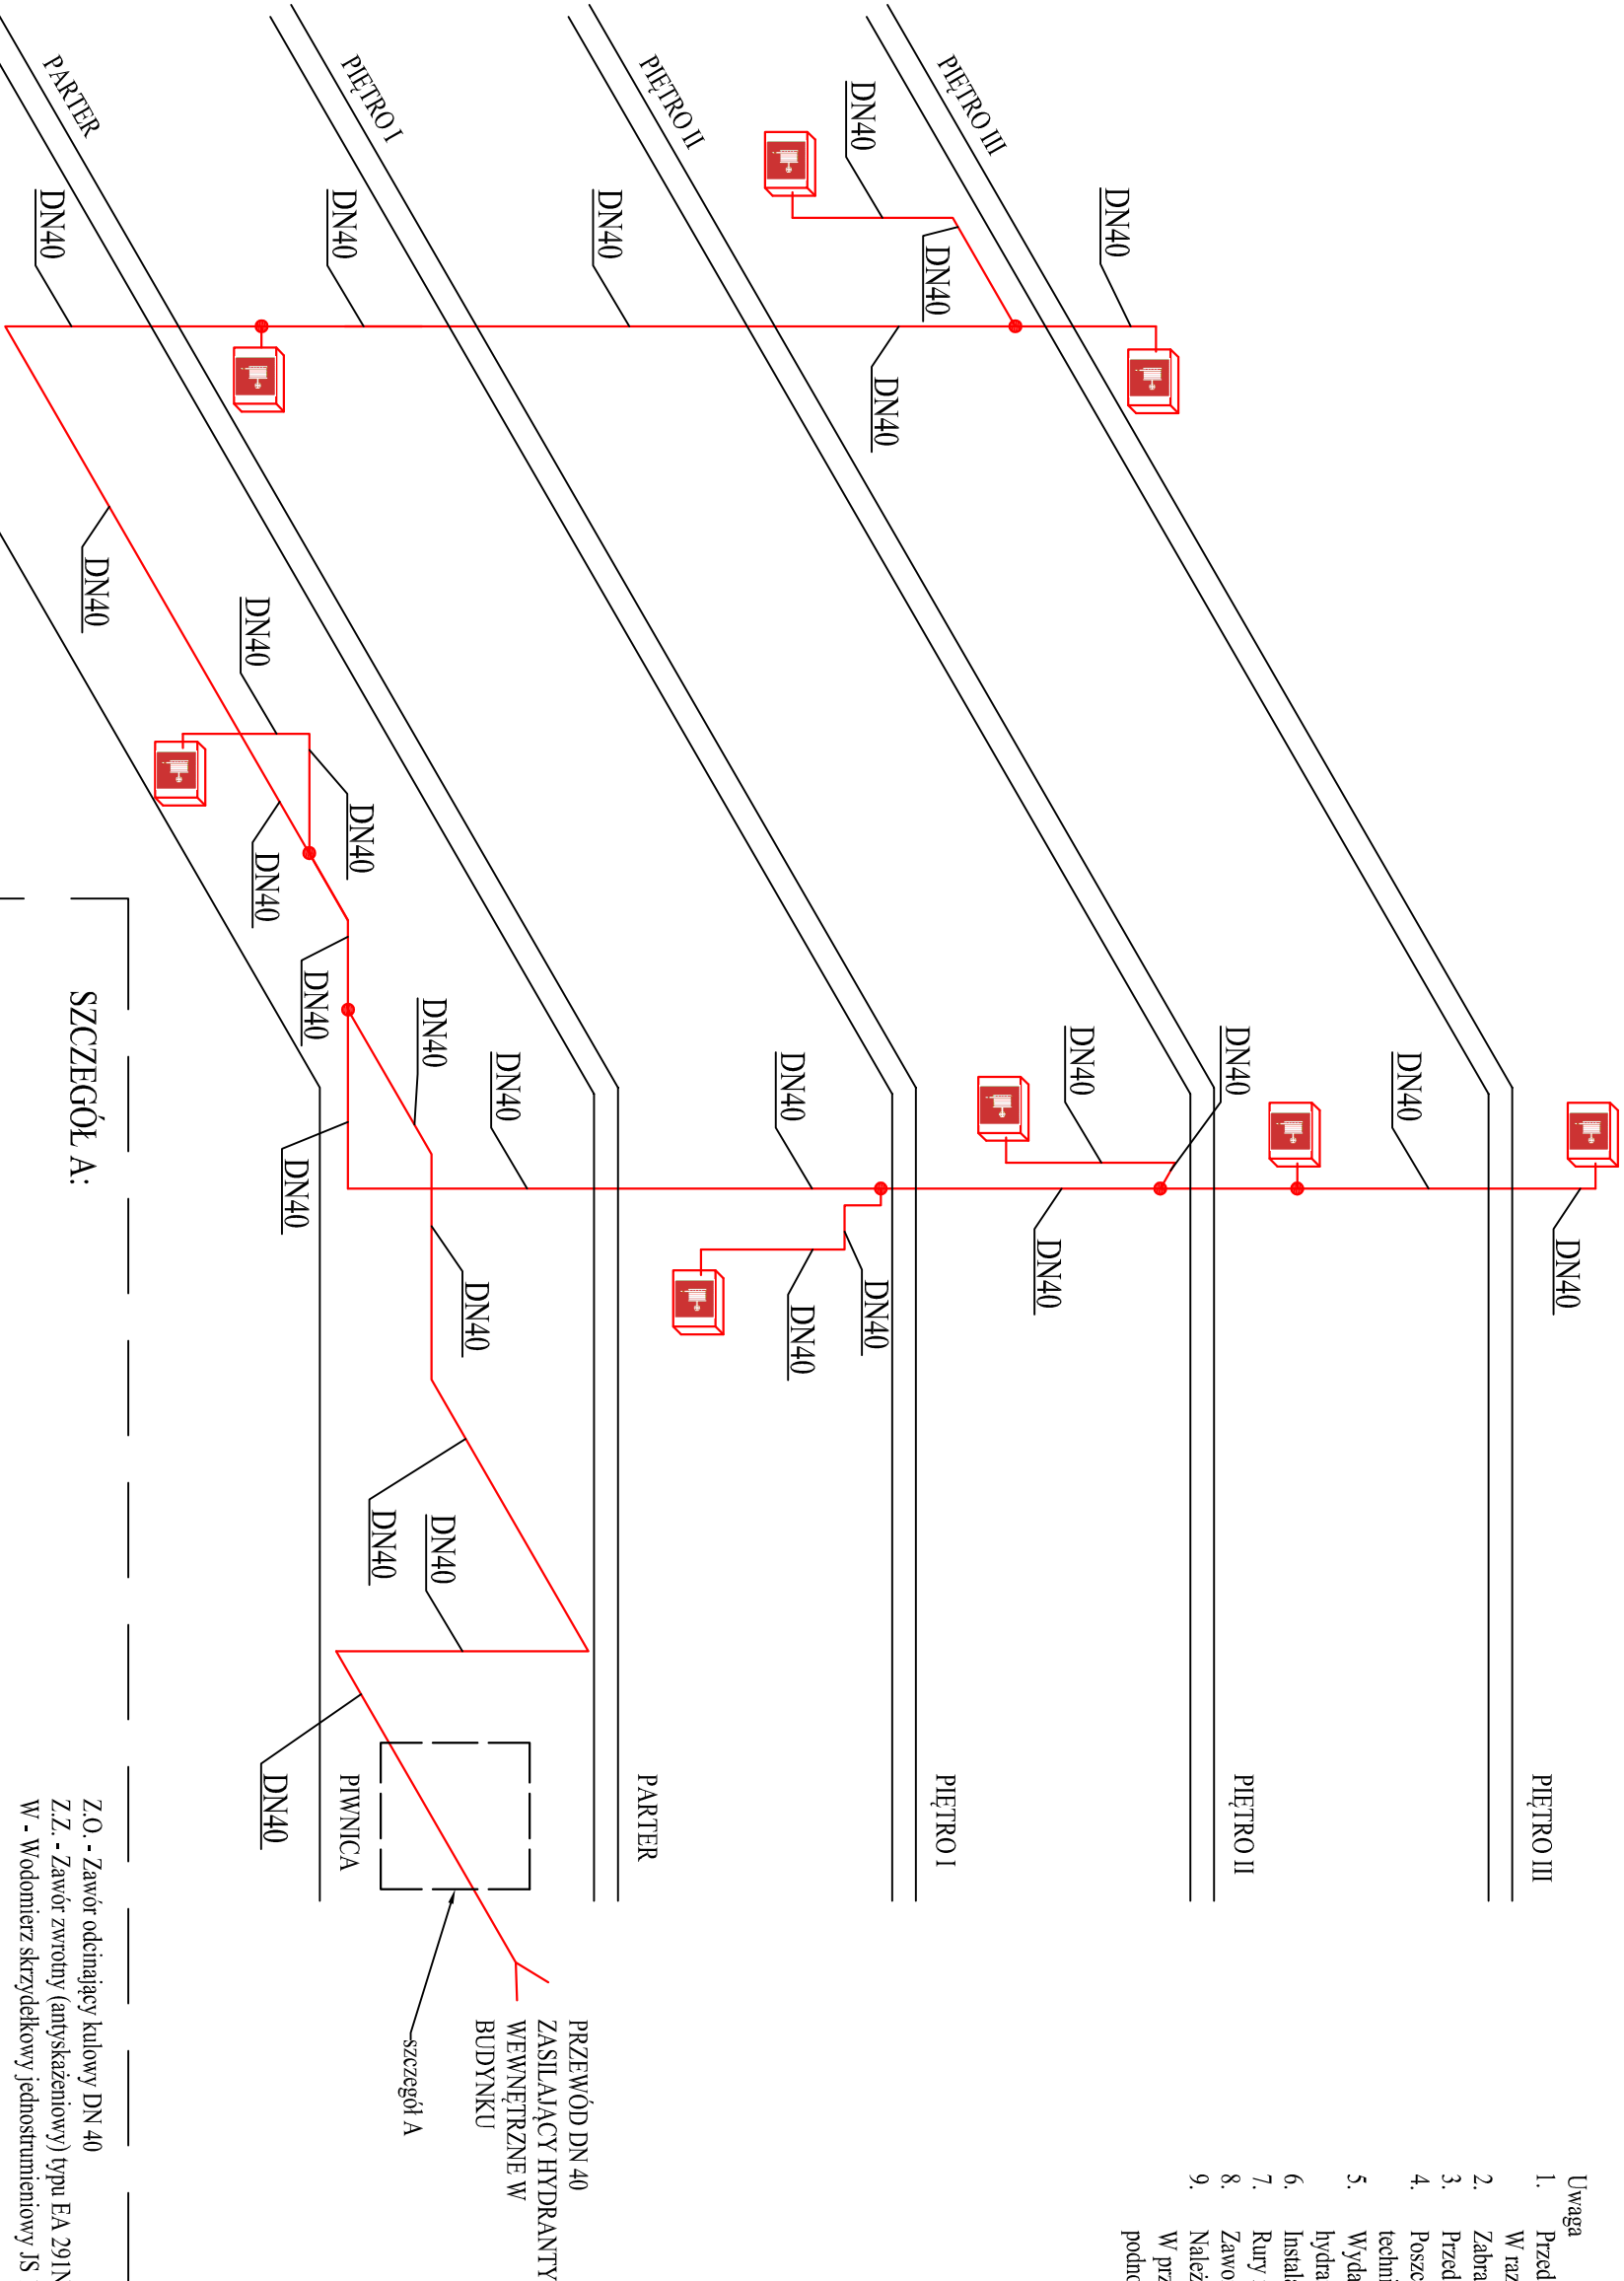

SZCZEGÓŁ A:	
PRZEWÓD DN 40 ZASILAJĄCY HYDRANTY WEWNĘTRZNE W BUDYNKU	Z.O. - Zawór odcinający kielowy DN 40 Z.Z. - Zawór zwrotny (antyskażeniowy) typu EA 29)NF W - Wodomierz skrzydełkowy jednostrużeniowy JS 16 DN 40
PROJEKTOWANE PRZYŁĄCZE WODY PRZEWODEM PE HD 63mm NA CELE INSTALACJI HYDRANTÓW WEWNĘTRZNYCH	

 SYSTEMY PRZECIWOPOŻAROWE MICHAŁ KALIŃSKI Firecontrol Systemy Przeciwożarowe Michał Kaliński Wolica 43, 62-872 Godziesze Małe			
temat	Dostosowanie budynku Urzędu Miasta i Gminy w Ostrzeszowie do obowiązujących przepisów ppoż., zgodnie z opracowaną ekspertyzą. Projekt przyłącza wodociągowego oraz wewnętrznej instalacji hydrantowej		
obiekt	Urząd Miasta i Gminy w Ostrzeszowie ul. Zamkowa 31, dz. nr 2295/2, 63-500 Ostrzeszów		
inwestor	Urząd Miasta i Gminy w Ostrzeszowie ul. Zamkowa 31, 63-500 Ostrzeszów		
skala	----	Rzut aksjonometryczny	rys. nr HW/P/07
branża	sanitarna/ppoż.		rys. nr HW/P/07 Kwiecień 2017
projektował	mgr inż. Andrzej Kułesa nr upr. WKP/0271/POOS/04		
sprawił	mgr inż. Roman Narojczyk nr upr. ZP.1.7342/72/TO/98		
opracował	mgr inż. Grzegorz Majda		