


RZUT POŁACI DACHOWEJ
SKALA 1:200

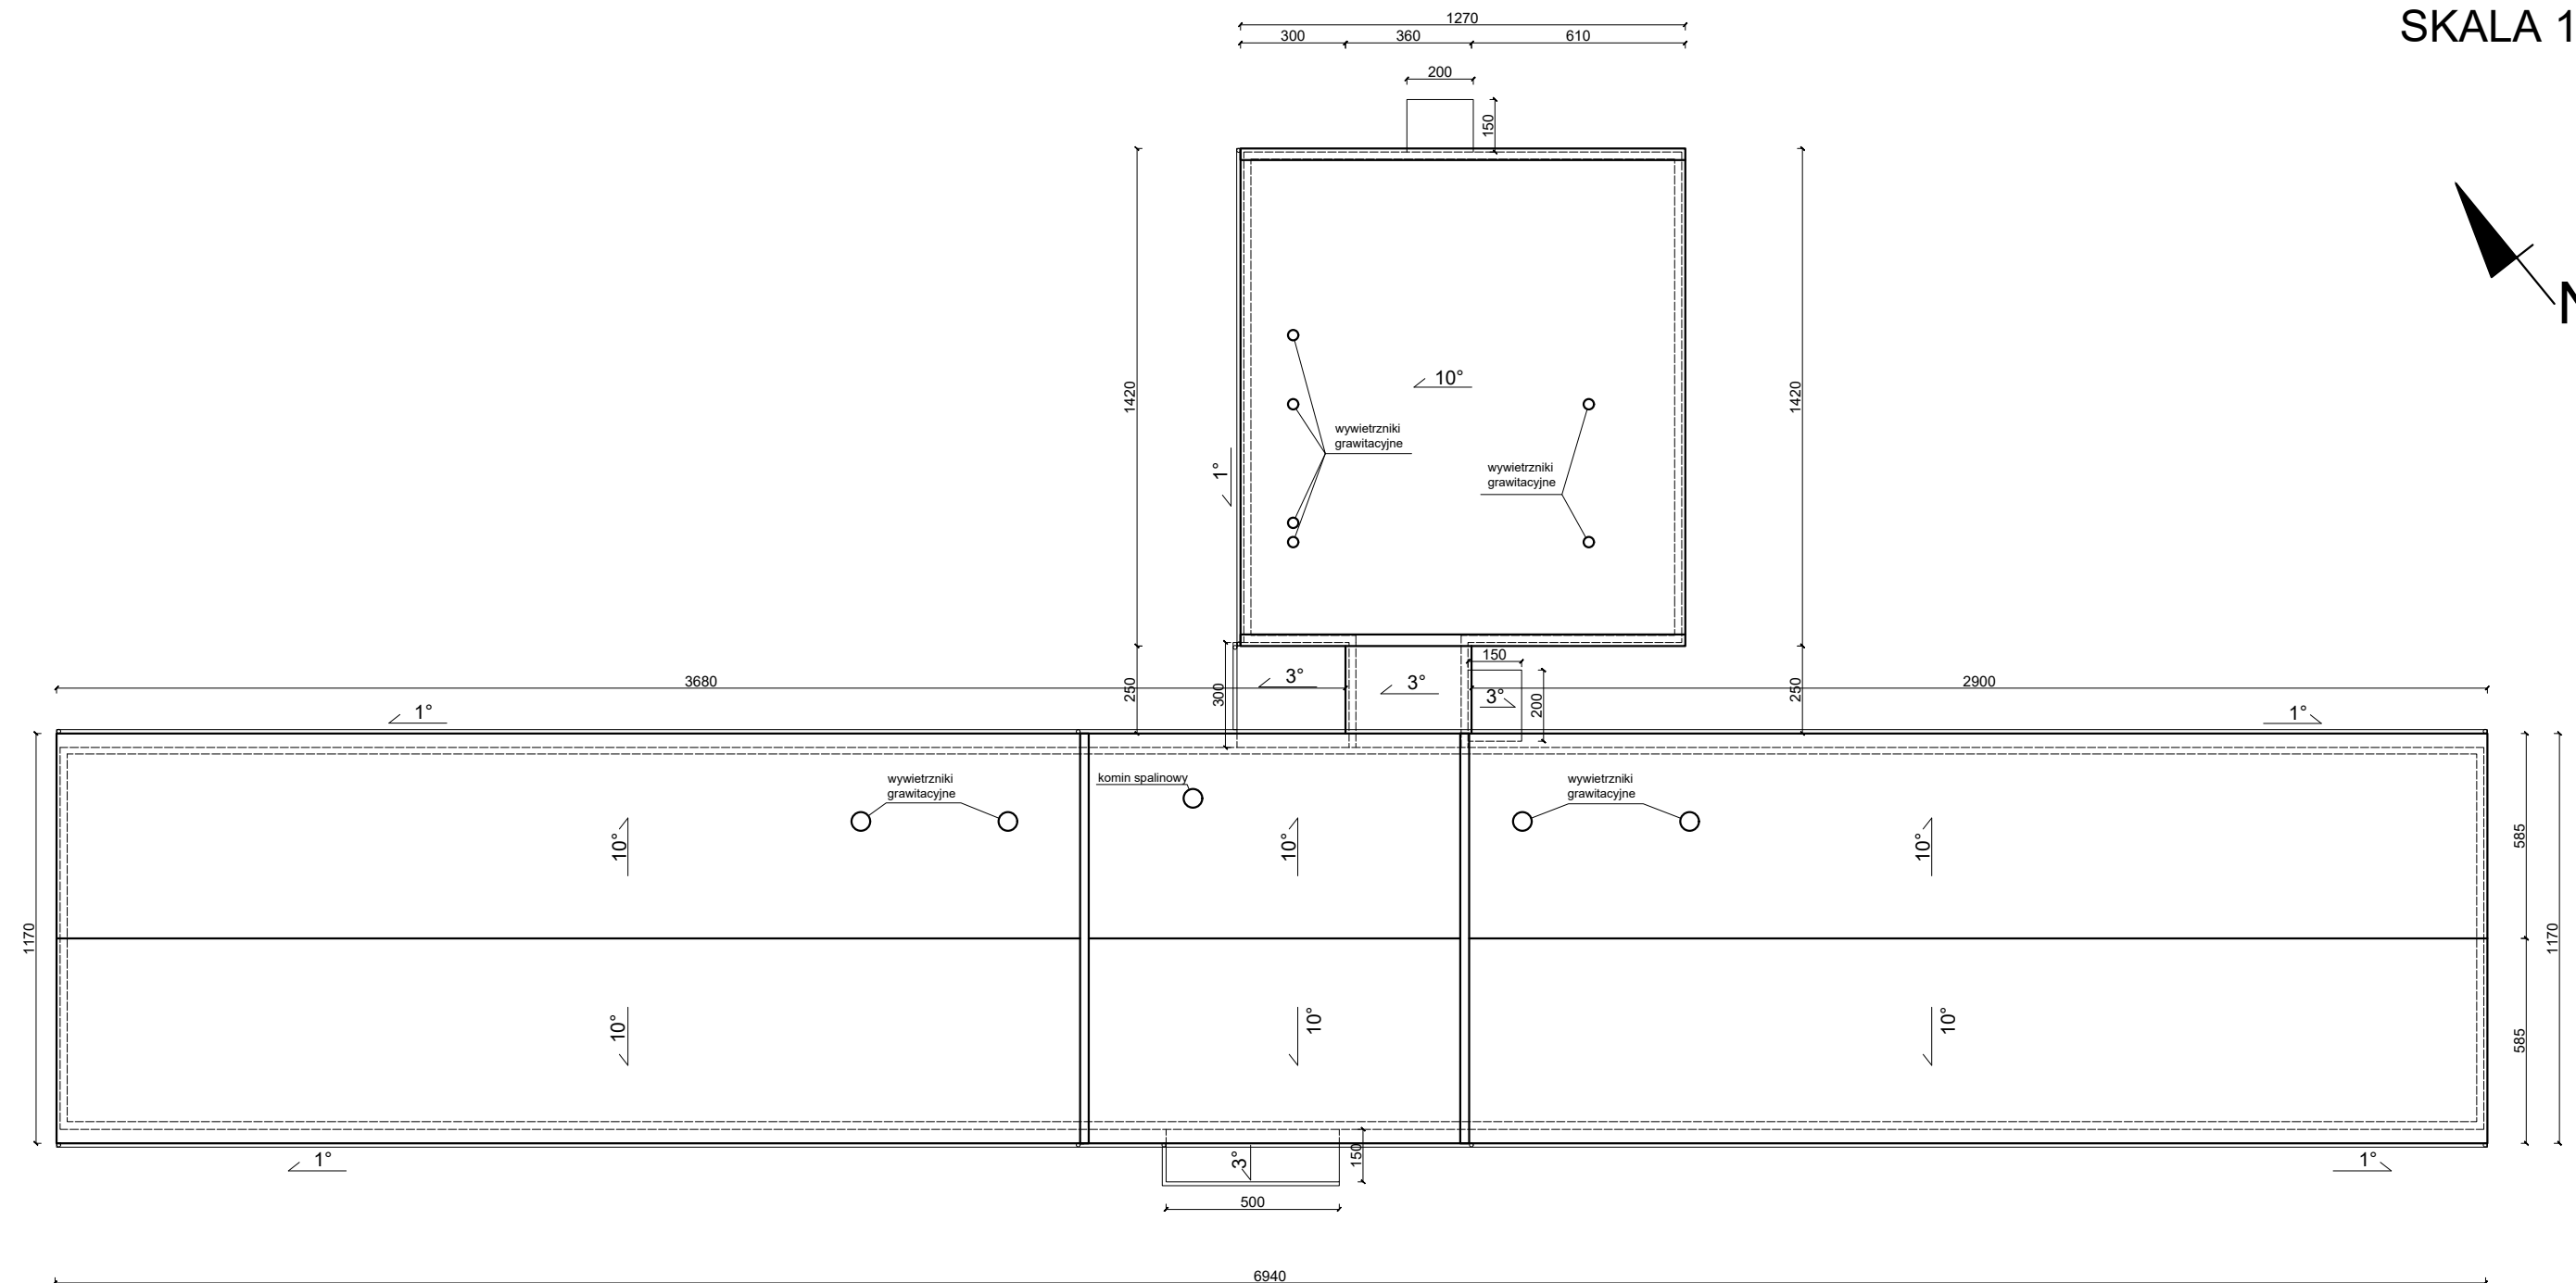

Jednostka Projektowa: PROJECT-ON SP. Z O.O. Plac bankowy 2 00-095 Warszawa		Numer arkusza: 4	Skala: 1:200	
Inwestor: Urząd Miasta i Gminy w Ostrzeszowie, ul. Zamkowa 31, 63-500 Ostrzeszów				
Inwestycja: Opracowanie dokumentacji rozbiórki budynku po byłej szkole podstawowej przy ul.Norweskiej 2 w Ostrzeszowie wraz z uzyskaniem decyzji na rozbiórkę.				
Adres inwestycji: Gmina Ostrzeszów, Ostrzeszów Norweska 2, dz. nr ew. 2226, 2225/7				
Tytuł arkusza: Rzut połaci dachowej				
Opracowała: mgr inż. arch. Majchrowicz Anna		Specjalność: Architektoniczna	Nr uprawnień: 204/LBOKK/2017	Data: listopad 2020
Projektował: mgr inż. arch. Katarzyna Genca				Podpis: