


Przekrój A-A  
SKALA 1:100

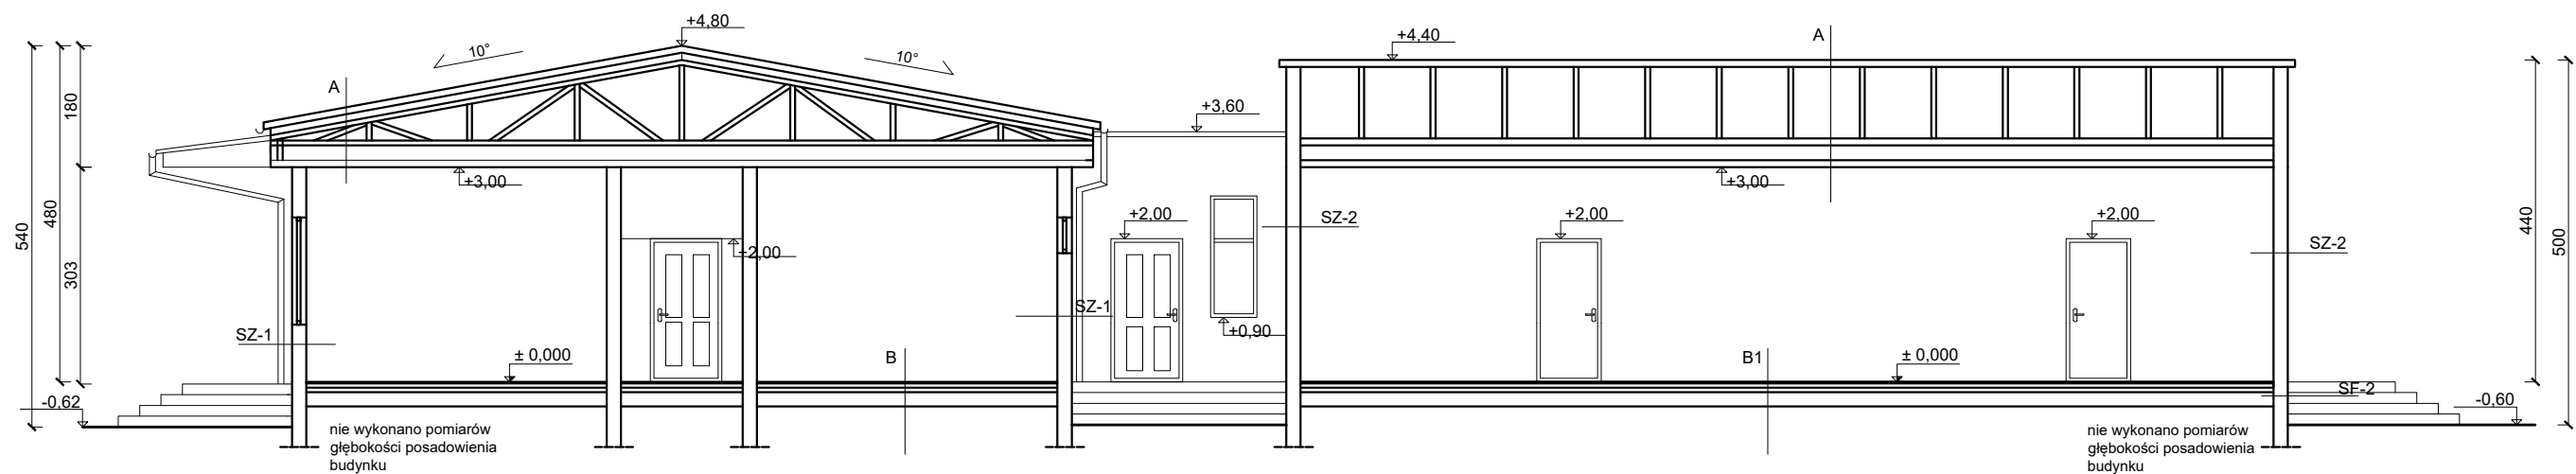

|   |                                                   |   |   |    |   |      |                                          |      |   |      |                                        |
|---|---------------------------------------------------|---|---|----|---|------|------------------------------------------|------|---|------|----------------------------------------|
| A | KONSTRUKCJA DACHU                                 | B | PODŁOGA NA GRUNCIE   | B1 | PODŁOGA NA GRUNCIE   | SF-1 | ŚCIANA FUNDAMENTOWA gr. 24 cm            | SZ-1 | ŚCIANA ZEWNĘTRZNA gr. 20 cm   | SZ-2 | ŚCIANA ZEWNĘTRZNA gr. 25 cm            |
|   | Papa<br>Łaty<br>Kratownica drewniana<br>Płyta G-K |   | Wykładzina podłogowa<br>Gładź cementowa<br>Izolacja cieplna<br>Izolacja przeciwilgociowa<br>Chudy beton<br>Zagęszczony piasek<br>Grunt rodzimy |    | Deski<br>Gładź cementowa<br>Izolacja cieplna<br>Izolacja przeciwilgociowa<br>Chudy beton<br>Zagęszczony piasek<br>Grunt rodzimy |      | Betonowa podmurówka pod całością budynku |      | Blacha falista<br>Płyta OSB<br>Wełna mineralna<br>Konstrukcja z drewna<br>Folia paroizolacyjna<br>Płyta OSB<br>Płyta g-k<br>Farba |      | Farba<br>Tynk c-w<br>Cegła<br>Tynk c-w |

|                                                |   |                |                |        |               |
|------------------------------------------------|---|----------------|----------------|--------|---------------|
| Jednostka Projektowa:                          | PROJECT-ON SP. Z O.O.<br>Plac bankowy 2<br>00-095 Warszawa                                                                                          | Numer arkusza: | 5              | Skala: | 1:100         |
| Inwestor:                                      | Urząd Miasta i Gminy w Ostrzeszowie, ul. Zamkowa 31, 63-500 Ostrzeszów                                                                              |                |                |        |               |
| Inwestycja:                                    | Opracowanie dokumentacji rozbiórki budynku po byłej szkole podstawowej przy ul. Norweskiej 2 w Ostrzeszowie wraz z uzyskaniem decyzji na rozbiórkę. |                |                |        |               |
| Adres inwestycji:                              | Gmina Ostrzeszów, Ostrzeszów Norweska 2, dz. nr ew. 2226, 2225/7                                                                                    |                |                |        |               |
| Tytuł arkusza:                                 | Przekrój A-A   |                |                |        |               |
| Opracowała:<br>mgr inż. arch. Majchrowicz Anna | Specjalność:<br>Architektoniczna   | Nr uprawnień:  | 204/LBOKK/2017 | Data:  | listopad 2020 |
| Projektował:<br>mgr inż. arch. Katarzyna Genca |   |                |                |        |               |