




ELEWACJE
SKALA 1:200

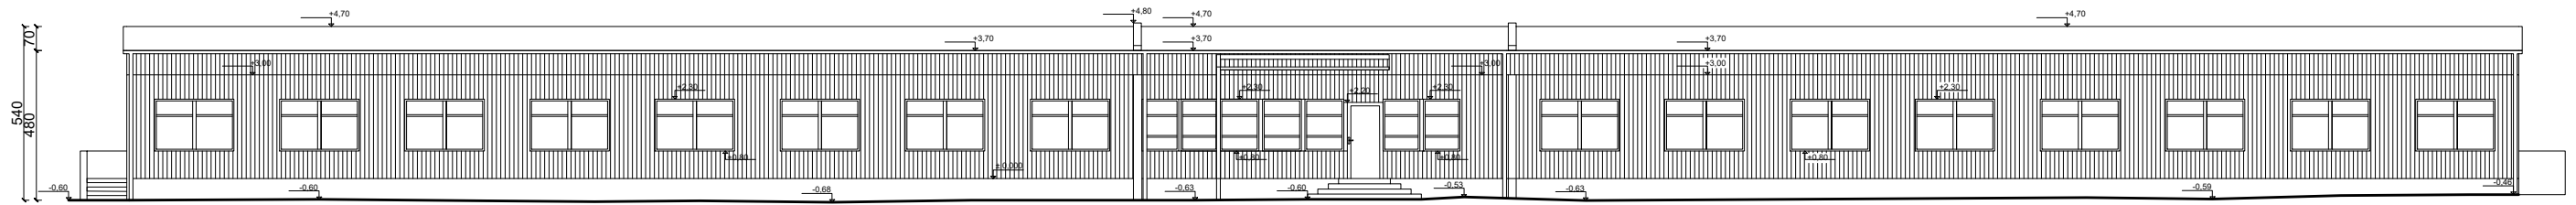


ELEWACJA POŁUDNIOWA

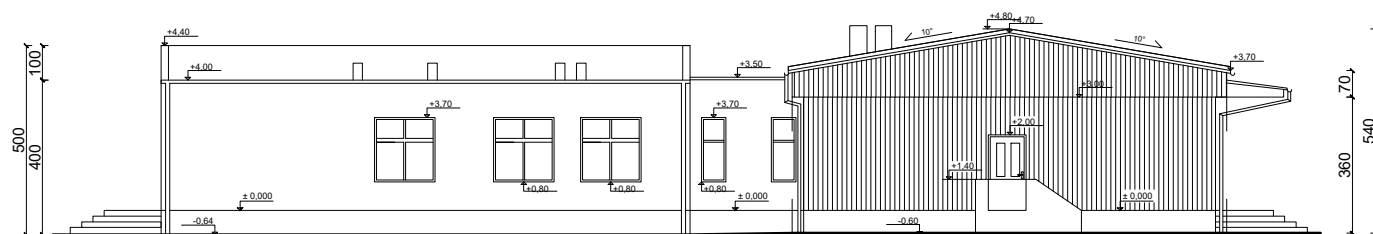


ELEWACJA ZACHODNIA

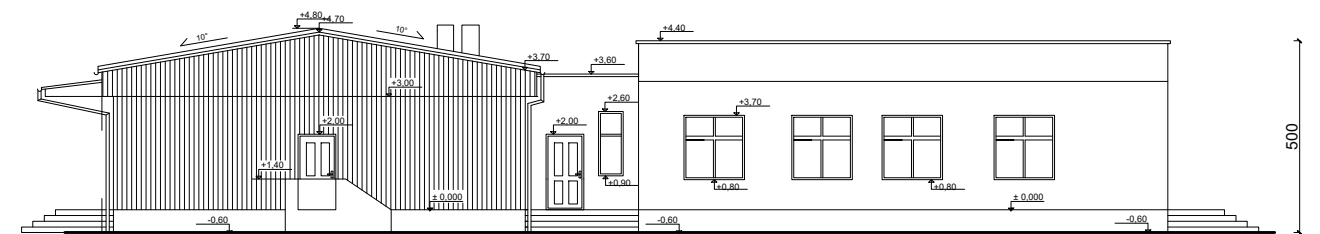


ELEWACJA WSCHODNIA

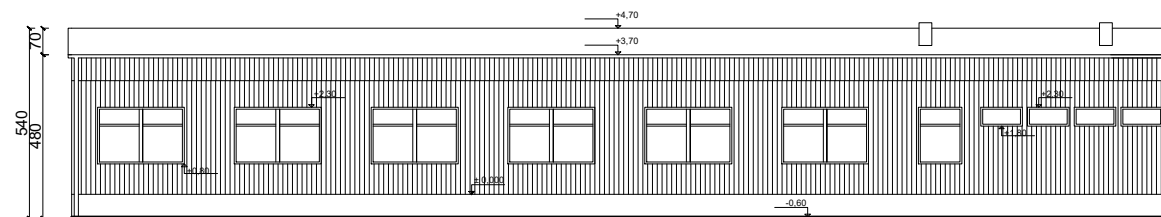

ELEWACJA PÓŁNOCNO-WSCHODNIA

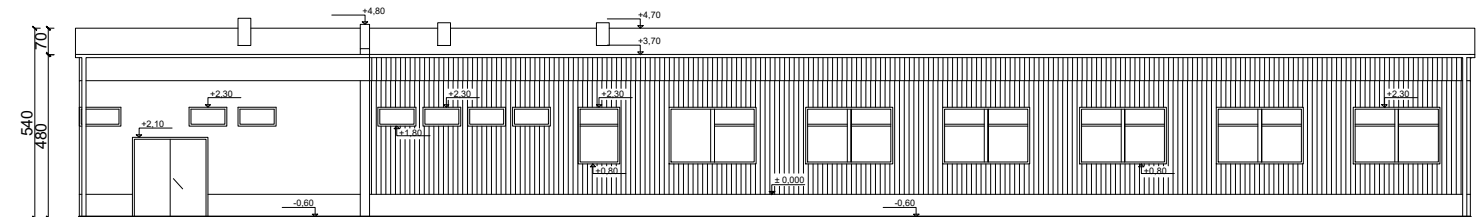

ELEWACJA PÓŁNOCNO-ZACHODNIA

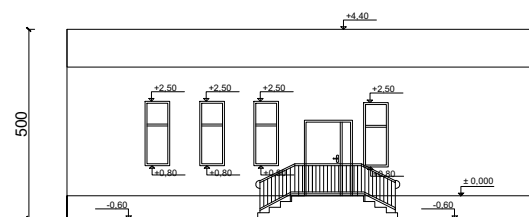

ELEWACJA PÓŁNOCNA

LEGENDA:



tynk



blacha falista

Jednostka Projektowa: PROJECT-ON SP. Z O.O. Plac bankowy 2 00-095 Warszawa		Numer arkusza: 6	Skala: 1:200		
Inwestor: Urząd Miasta i Gminy w Ostrzeszowie, ul. Zamkowa 31, 63-500 Ostrzeszów					
Inwestycja: Opracowanie dokumentacji rozbiórki budynku po byłej szkole podstawowej przy ul.Norweskiej 2 w Ostrzeszowie wraz z uzyskaniem decyzji na rozbiórkę.					
Adres inwestycji: Gmina Ostrzeszów, Ostrzeszów Norweska 2, dz. nr ew. 2226, 2225/7					
Tytuł arkusza: ELEWACJE					
Opracowała: mgr inż. arch. Majchrowicz Anna		Specjalność: Architektoniczna	Nr uprawnień: 204/LBOKK/2017	Data: listopad 2020	Podpis:
Projektował: mgr inż. arch. Katarzyna Genca					