


MAPA ZASADNICZA

6.155.20.03.3.3, 6.155.20.08.1.1

1:500

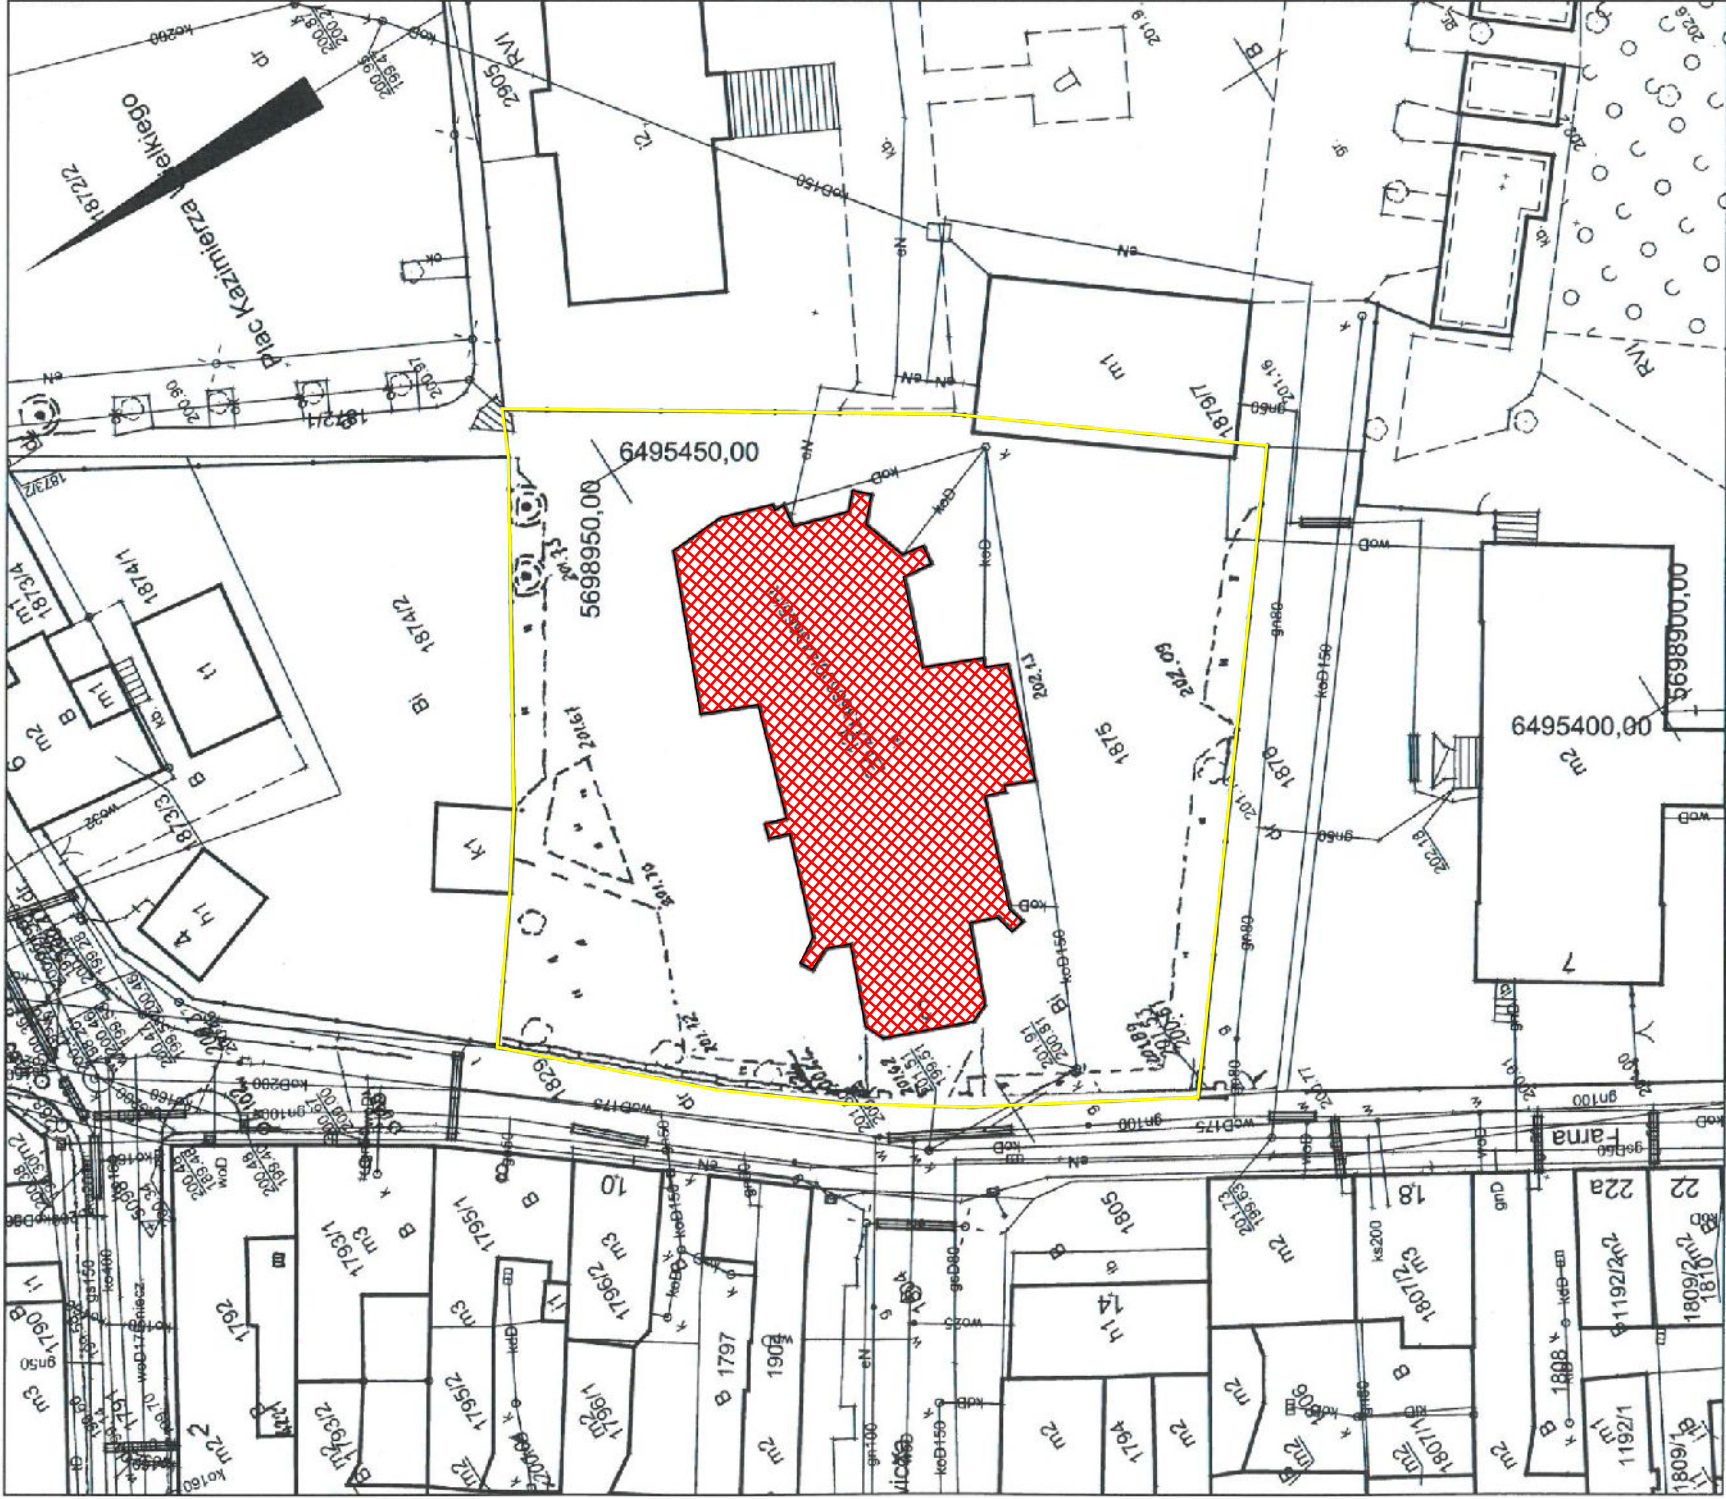

Obręb: Ostrzeszów
Arkusz

Nr działki: 1875

Poświadcza się zgodność: niniejszej kopii z treścią materiału państwowego zasobu geodezyjnego i kartograficznego	
Organ prowadzący państwowy zasób geodezyjny i kartograficzny	STAROSTA OSTRZESZOWSKI
Nazwa materiału zasobu	mapa
Identyfikator ewidencyjny materiału zasobu	P 3018.1991.1
Data wykonania kopii	z up. Starosty Ostrzeszowski 25-09-2023
Imię, nazwisko i podpis osoby reprezentującej organ	Wz. Kierownika Wydziału Wydział Siedlecka-Snela Kierownik Referatu

Zamówienie: GG.6642.1629.2023
Spraczkownik: Anita Matas-Franciszek

LEGENDA:

GRANICE DZIAŁKI INWESTORSKIEJ

BUDYNEK KOŚCIOŁA

PLAN SYTUACYJNY

TYTUŁ RYSUNKU:	PRACOWNIA ARCHITEKTONICZNA ARCHITEKTURA, URBANISTYKA, DORADZTWO INWESTYCYJNE MGR INŻ. ARCH. WIESŁAW MOTYL 63-400 OSTRÓW WIELKOPOLSKI, UL. KROTOSZYŃSKA 18 TEL: 82 592 42 00, E-MAIL: pa_arcus@osw.pl	
	PROJEKT ARCHITEKTONICZNO-BUDOWLANY	

TEMA:	KONIECZNE PRACE RATUNKOWE-REMONT ELEWACJI ZABYTOWEGO KOŚCIOŁA FARNEGO P.W. WNEBOWIECIA NAJŚWIĘTSZEJ MARII PANNY	
LOKALIZACJA:	63-500 OSTRZESZÓW, UL. FARNA 3	DATA: 11.10.2023r.
INWESTOR:	JEDN.EWID.: 301807_4; OBRĘB: 0001; DZ. NR: 1875	NR PRZYN. DO IZBY: 11.10.2023r.
PROJEKTANT:	PARAFIA RZYMSKOKATOLICKA P.W. NAJŚWIĘTSZEJ MARII PANNY WNEBOWIECIEJ, UL. FARNA 5, 63-500 OSTRZESZÓW	NR PRZYN. DO IZBY: 11.10.2023r.
ASYSTENTKA PROJEKTANTA:	MGR INŻ. ARCH. WIESŁAW MOTYL	NR PRZYN. DO IZBY: 11.10.2023r.
PROJEKTANTA:	SPECJALNOŚĆ: ARCHITEKTONICZNA	NR PRZYN. DO IZBY: 11.10.2023r.
	INŻ. NATALIA MACHNIK-PAWLAK	NR PRZYN. DO IZBY: 11.10.2023r.

SKALA:	1:500
NR RYS:	P1