



DZIENNIK URZĘDOWY

WOJEWÓDZTWA WIELKOPOLSKIEGO

Poznań, dnia 13 stycznia 2021 r.

Poz. 477

UCHWAŁA NR XXVIII/241/2020 RADY MIEJSKIEJ OSTRZESZÓW

z dnia 29 grudnia 2020 r.

w sprawie uchwalenia miejscowego planu zagospodarowania przestrzennego w rejonie ulicy Zielonej w Ostrzeszowie

Na podstawie art. 18 ust. 2 pkt 5 ustawy z dnia 8 marca 1990 roku o samorządzie gminnym (t.j. Dz. U. z 2020 r. poz. 713 ze zm.), art. 20 ust. 1 ustawy z dnia 27 marca 2003 roku o planowaniu i zagospodarowaniu przestrzennym (t.j. Dz. U. z 2020 r. poz. 293 ze zm.), a także w związku z Uchwałą nr XLV/297/2018 Rady Miejskiej Ostrzeszów z dnia 28 czerwca 2018 r. w sprawie przystąpienia do sporządzenia miejscowego planu zagospodarowania przestrzennego w rejonie ulicy Zielonej w Ostrzeszowie, uchwala się, co następuje:

Rozdział 1. Ustalenia ogólne

§ 1. 1. Uchwala się miejscowy plan zagospodarowania przestrzennego, obejmujący obszar położony w Ostrzeszowie w rejonie ulicy Zielonej, zwany dalej planem lub planem miejscowym.

2. Stwierdza się, że ustalenia planu nie naruszają ustaleń studium uwarunkowań i kierunków zagospodarowania przestrzennego miasta i gminy Ostrzeszów zatwierdzonego uchwałą nr X/57/2011 Rady Miejskiej Ostrzeszów z dnia 27 czerwca 2011 roku z późniejszymi zmianami.

3. Szczegółowy przebieg granic obszaru objętego planem przedstawia rysunek planu sporządzony w skali 1:1000, zatytułowany „Miejscowy plan zagospodarowania przestrzennego w rejonie ulicy Zielonej w Ostrzeszowie”, stanowiący załącznik nr 1, będący integralną częścią planu miejscowego.

4. Załącznikami do niniejszej uchwały są:

- 1) rysunek planu w skali 1:1000 stanowiący załącznik nr 1;
- 2) rozstrzygnięcie o sposobie rozpatrzenia uwag do projektu planu miejscowego – załącznik nr 2;
- 3) rozstrzygnięcie o sposobie realizacji, zapisanych w planie miejscowym inwestycji z zakresu infrastruktury technicznej, które należą do zadań własnych gminy oraz o zasadach ich finansowania, zgodnie z przepisami o finansach publicznych – załącznik nr 3.
- 4) dokument elektroniczny zawierający dane przestrzenne, stanowiące załącznik nr 4.

5. Na ustalenia planu składają się:

- 1) ustalenia dla całego obszaru objętego planem, określone w rozdziale 2 niniejszej uchwały;
- 2) ustalenia szczegółowe dla terenów w liniach rozgraniczających, określone w rozdziale 3 niniejszej uchwały;
- 3) przepisy końcowe, określone w rozdziale 4 niniejszej uchwały.

6. Ilekroć w niniejszej uchwale jest mowa o:

- 1) uchwale – należy przez to rozumieć niniejszą uchwałę;
- 2) rysunku planu – należy przez to rozumieć rysunek sporządzony w skali 1:1000 stanowiący załącznik nr 1 do niniejszej uchwały;
- 3) przeznaczeniu podstawowym – należy przez to rozumieć takie przeznaczenie, które przeważa na danym terenie i którego udział w zagospodarowaniu wynosi więcej niż 60% powierzchni zabudowy działki budowlanej;
- 4) przeznaczeniu uzupełniającym – należy przez to rozumieć inny rodzaj przeznaczenia, które uzupełnia lub wzbogaca przeznaczenie podstawowe i którego udział w zagospodarowaniu wynosi nie więcej niż 40% powierzchni zabudowy działki budowlanej;
- 5) linii rozgraniczającej - należy przez to rozumieć linię rozdzielającą tereny o różnym przeznaczeniu i/ lub różnym sposobie zagospodarowania/użytkowania terenu tożsame z granicą niniejszego planu;
- 6) nieprzekraczalnej linii zabudowy - należy przez to rozumieć linię ograniczającą teren, na którym dopuszcza się wznoszenie budynków oraz określonych w ustaleniach planu budowli naziemnych nie będących liniami przesyłowymi i sieciami uzbrojenia terenu, za wyjątkiem inwestycji celu publicznego z zakresu łączności publicznej w rozumieniu przepisów odrębnych;
- 7) przepisach szczególnych i odrębnych - należy przez to rozumieć obowiązujące przepisy ustaw wraz z aktami wykonawczymi.

7. Pojęcia użyte, a nie zdefiniowane w niniejszej uchwale, należy rozumieć zgodnie z ogólnie obowiązującymi przepisami.

§ 2. 1. Obowiązującymi ustaleniami planu miejscowego są oznaczenia graficzne, przedstawione na rysunku:

- 1) granica obszaru objętego planem miejscowym, na którym obowiązują ustalenia niniejszej uchwały;
- 2) linie rozgraniczające tereny o różnym przeznaczeniu i różnych zasadach zagospodarowania;
- 3) nieprzekraczalne linie zabudowy;
- 4) przeznaczenie terenu wewnątrz linii rozgraniczających wraz z symbolem określającym przeznaczenie terenu;
- 5) linie wymiarowe charakterystycznych odległości.

2. Następujące oznaczenie graficzne na rysunku planu miejscowego oznaczeniem wynikającym z przepisów odrębnych: obszar chronionego krajobrazu „Wzgórza Ostrzeszowskie i Kotlina Odolanowska” – cały obszar planu;

3. Oznaczenia graficzne przedstawione na rysunku planu nie wymienione w ust. 1 i 2 mają charakter informacyjny.

§ 3. Na obszarze objętym planem miejscowym ustala się następujące przeznaczenie terenów:

- 1) teren usług sportu i rekreacji oraz teren usług kultury oznaczony na rysunku planu symbolem US/UK,
- 2) teren drogi lokalnej oznaczona na rysunku planu symbolem KDL.

Rozdział 2.

Ustalenia dla całego obszaru objętego planem miejscowym

§ 4. Na obszarze objętym planem miejscowym obowiązują następujące ustalenia w zakresie zasad ochrony i kształtowania ładu przestrzennego:

- 1) ustala się:
 - a) usytuowanie, zasady zabudowy i jej charakter zgodnie z zasadami niniejszej uchwały,
 - b) nakaz sytuowania budynków z uwzględnieniem wyznaczonych na rysunku planu nieprzekraczalnych linii zabudowy, określonych w dalszej części niniejszej uchwały;

- c) nakaz w lit. b) nie obowiązuje w odniesieniu do inwestycji celu publicznego z zakresu łączności publicznej w rozumieniu przepisów odrębnych, w tym m.in. z zastrzeżeniem ograniczeń i zakazów wynikających z ochrony środowiska i przyrody. Dla zachowania ładu przestrzennego naziemne obiekty łączności publicznej należy stosownie wkomponować w projektowane i istniejące zagospodarowanie;
- 2) dopuszcza się sytuowanie budynków w odległości 1,5 m od granicy lub bezpośrednio przy granicy działki, pod warunkiem zgodności z obowiązującymi przepisami;
- 3) przy projektowaniu zagospodarowania terenu jak i kubatury należy likwidować bariery architektoniczne i techniczne oraz stosować rozwiązania umożliwiające swobodne przemieszczanie się osób niepełnosprawnych/ze szczególnymi potrzebami – zgodnie z przepisami odrębnymi,
- 4) wszelkie projektowane budowle o wysokości równej i większej niż 50 m n.p.t. należy każdorazowo uzgadniać z właściwym organem ruchu lotniczego, zgodnie z przepisami odrębnymi.

§ 5. Na obszarze objętym planem obowiązują następujące ustalenia w zakresie zasad ochrony środowiska, przyrody i krajobrazu oraz zasad kształtowania krajobrazu:

- 1) dla terenu objętego planem miejscowym położonego w obszarze chronionego krajobrazu „Wzgórza Ostrzeszowskie i Kotlina Odolanowska” obowiązuje nakaz przestrzegania regulacji zawartych w obowiązujących przepisach;
- 2) zakazuje się lokalizacji przedsięwzięć mogących potencjalnie znacząco oddziaływać na środowisko oraz przedsięwzięć mogących zawsze znacząco oddziaływać na środowisko w rozumieniu przepisów odrębnych;
- 3) regulacja w pkt. 2) nie obowiązuje w odniesieniu do inwestycji celu publicznego;
- 4) ustala się nakaz:
- a) zastosowania do celów grzewczych technologii niskoemisyjnych, w oparciu o paliwa charakteryzujące się najniższymi wskaźnikami emisyjnymi oraz urządzenia do ich spalania charakteryzujące się wysokim stopniem sprawności albo wykorzystanie alternatywnych źródeł energii o mocy do 100 kW, dopuszcza się do celów grzewczych zastosowanie ciepłociągu,
 - b) pokrycia zielenią wszelkich powierzchni niezabudowanych i nieutwardzonych, realizacji pasów zieleni wysoko i niskopiennej,
 - c) rozplantowania mas ziemnych, w szczególności odłożonej warstwy humusu, dla ukształtowania terenów zieleni lub ich wywóz zgodnie z obowiązującymi przepisami,
 - d) prowadzenia prawidłowej gospodarki wodno-ściekowej oraz zachowanie wszelkich przepisów i norm w zakresie ochrony wód powierzchniowych i podziemnych,
 - e) zastosowania środków technicznych i technologicznych dla zabezpieczenia środowiska gruntowo-wodnego przed zanieczyszczeniami oraz właściwe rozwiązania techniczne gospodarowania wodami zgodnie z przepisami odrębnymi,
 - f) zapewnienia standardów akustycznych dla terenów podlegających ochronie akustycznej jak dla terenów rekreacyjno-wypoczynkowych, zgodnie z przepisami odrębnymi,
 - g) w przypadku wystąpienia przekroczenia dopuszczalnych poziomów hałasu, należy zastosować środki techniczne i technologiczne, które zapewnią obniżenie poziomu hałasu do poziomów dopuszczalnych;
 - h) w zakresie ochrony przed polem elektromagnetycznym związanym z obiektami elektroenergetycznymi i telekomunikacyjnymi obowiązują zasady dotyczące lokalizacji, budowy i eksploatacji urządzeń infrastruktury określone w przepisach odrębnych;
- 5) ustala się zakaz lokalizacji obiektów i budynków tymczasowych;
- 6) w zakresie gospodarki odpadami:
- a) zagospodarowanie odpadów komunalnych musi być prowadzone w sposób zgodny z ustawą o odpadach, ustawą prawo ochrony środowiska i gminnym regulaminem utrzymania czystości i porządku w gminie z uwzględnieniem segregacji odpadów,
 - b) zagospodarowanie odpadów innych niż komunalne na zasadach określonych w przepisach odrębnych,

c) sposób gromadzenia odpadów winien zabezpieczać środowisko przed zanieczyszczeniem.

§ 6. W granicach planu nie ustala się zasad ochrony dziedzictwa kulturowego i zabytków, w tym krajobrazów kulturowych oraz dóbr kultury współczesnej ze względu na brak ich występowania.

§ 7. Na obszarze planu obowiązują następujące ustalenia dotyczące wymagań wynikających z potrzeb kształtowania przestrzeni publicznych:

- 1) jako teren przestrzeni publicznej ustala się istniejącą drogę publiczną w liniach rozgraniczających;
- 2) w pasie drogi publicznej dopuszcza się lokalizację obiektów małej architektury, pod warunkiem, że nie będą kolidowały z funkcją komunikacyjną i sieciami infrastruktury technicznej, spełniały warunki techniczne oraz wymogi bezpieczeństwa - przy uwzględnieniu innych regulacji niniejszej uchwały i przepisów odrębnych;
- 3) przy kształtowaniu przestrzeni publicznych nakazuje się likwidację barier architektonicznych i technicznych oraz stosowanie rozwiązań umożliwiających swobodne przemieszczanie się osób niepełnosprawnych/ze szczególnymi potrzebami zgodnie z przepisami odrębnymi.

§ 8. Na obszarze planu obowiązują następujące zasady kształtowania zabudowy oraz ustalenia w zakresie wskaźników zagospodarowania terenu, maksymalnej i minimalnej intensywności zabudowy jako wskaźnika powierzchni całkowitej zabudowy w odniesieniu do powierzchni działki budowlanej, minimalnego udziału procentowego powierzchni biologicznie czynnej w odniesieniu do powierzchni działki budowlanej, maksymalnej wysokości zabudowy, minimalnej liczby miejsc do parkowania w tym miejsca przeznaczone na parkowanie pojazdów zaopatrzonych w kartę parkingową i sposobu ich realizacji oraz linii zabudowy i gabarytów obiektów:

1) ustala się ogólne zasady kształtowania zabudowy:

- a) dostępność komunikacyjna z ulicy Zielonej,
- b) wprowadzenie funkcjonalnego systemu obsługi komunikacyjnej terenu powiązanego z systemem zewnętrznym poprzez drogę publiczną, dojazdów/zjazdów z drogi publicznej, służebności gruntowych, dojeżdż i dojazdów, miejsc postojowych),
- c) obowiązują ustalenia zawarte w §4 oraz pozostałe ustalenia niniejszej uchwały;

2) ustala się nieprzekraczalną linię zabudowy:

- a) od linii rozgraniczającej drogę publiczną, ul. Zieloną – 6,0 m,
- b) dla istniejącego budynku linia zabudowy równoważna z linią rozgraniczającą ul. Zieloną jak na rysunku planu;

3) odległości określone w pkt 2 uzupełniają inne ograniczenia w lokalizacji obiektów, wynikające z przepisów odrębnych i pozostałych regulacji niniejszej uchwały;

4) ustala się maksymalny wskaźnik powierzchni zabudowy:

- dla terenu oznaczonego na rysunku planu symbolem US/UK - 40% powierzchni działki budowlanej,

5) ustala się minimalny i maksymalny wskaźnik intensywności zabudowy:

- dla terenu oznaczonego na rysunku planu symbolem od US/UK - 0,1 – 1,5,

6) ustala się minimalny wskaźnik powierzchni biologicznie czynnej:

- dla terenu oznaczonego na rysunku planu symbolem US/UK - min. 30% powierzchni działki budowlanej,

7) obowiązują następujące, minimalne ilości miejsc postojowych oraz sposób ich realizacji:

- a) minimum 2 miejsca postojowe dla każdego lokalu użytkowego,
- b) należy zapewnić niezbędną ilość miejsc postojowych dla pojazdów zaopatrzonych w kartę parkingową zgodnie z przepisami odrębnymi,
- c) sposób realizacji miejsc postojowych: na działce budowlanej lub jako wbudowane w budynek;

8) obowiązują maksymalne wysokości zabudowy i gabaryty obiektów zawarte w rozdziale 3 niniejszej uchwały.

§ 9. Na obszarze planu obowiązuje ustalenie dotyczące sposobów zagospodarowania terenów lub obiektów podlegających ochronie, ustalonych na podstawie odrębnych przepisów, w tym terenów górniczych, a także obszarów szczególnego zagrożenia powodzią, obszarów osuwania się mas ziemnych oraz krajobrazów priorytetowych określonych w audycie krajobrazowym oraz w planach zagospodarowania przestrzennego województwa:

- 1) ustala się nakaz przestrzegania wszelkich regulacji związanych z położeniem terenu planu w obszarze chronionego krajobrazu „Wzgórza Ostrzeszowskie i Kotlina Odolanowska” zgodnie z przepisami odrębnymi;
- 2) na obszarze objętym niniejszym planem nie występują tereny górnicze, obszary szczególnego zagrożenia powodzią oraz obszary osuwania się mas ziemnych;
- 3) nie ustala się zasad zagospodarowania w odniesieniu do krajobrazów priorytetowych ze względu na brak opracowania audytu krajobrazowego oraz zapisów ich dotyczących w planie zagospodarowania województwa.

§ 10. Na obszarze planu nie wyznacza się terenów wymagających wszczęcia postępowania scalania i podziału nieruchomości w rozumieniu przepisów odrębnych. Natomiast:

- 1) nie ustala minimalnej i maksymalnej powierzchni działki;
- 2) dopuszcza się wydzielenie działek w przypadku regulacji sytuacji prawno-własnościowej zgodnie z przepisami odrębnymi.

§ 11. Na obszarze planu nie podejmuje się ustaleń dotyczących szczególnych warunków zagospodarowania terenów oraz ograniczeń w ich użytkowaniu, w tym zakazu zabudowy ze względu na brak ich występowania.

§ 12. Na obszarze planu obowiązują ustalenia dotyczące zasad modernizacji, rozbudowy i budowy systemów komunikacji i infrastruktury technicznej wymienione poniżej:

- 1) w przypadku realizacji dojazdów, o których mowa w § 8 obowiązuje następujące ustalenie: minimalna szerokość pasa dojazdu – 4,5 m; dopuszcza się realizację niezbędnej infrastruktury technicznej;
- 2) w zakresie lokalizacji sieci, obiektów i urządzeń infrastruktury technicznej obowiązują następujące ustalenia:
 - a) docelowo należy wyposażyć teren w sieci infrastruktury technicznej powiązanych z istniejącym systemem gminnym oraz podłączenia do niej terenu przeznaczonego pod zainwestowanie w zakresie:
 - sieci wodociągowej,
 - sieci kanalizacji ogólnospławnej,
 - sieci ciepłowniczej,
 - sieci energetycznej,
 - sieci gazowej,
 - b) ustala się, że nowe elementy sieci infrastruktury technicznej będą prowadzone pod ziemią, również w pasach zlokalizowanych przy drogach, na których nie dopuszcza się zabudowy (ograniczonych nieprzekraczalnymi liniami zabudowy),
 - c) należy uwzględnić uwarunkowania wynikające z przebiegu sieci infrastruktury technicznej,
 - d) ustala się, przy projektowaniu inwestycji, nakaz unikania kolizji z istniejącymi elementami infrastruktury technicznej, a w przypadku nieuniknionej kolizji projektowanego zagospodarowania z tymi elementami, przeniesienie lub odpowiednie zmodyfikowanie, przy uwzględnieniu uwarunkowań wynikających z przepisów odrębnych. Obowiązuje nakaz takiego sposobu zagospodarowania terenu, aby umożliwić odpowiednim służbom dostęp do sieci i urządzeń infrastruktury technicznej;
- 3) obsługę obszaru objętego planem w zakresie infrastruktury technicznej ustala się następująco:
 - a) zaopatrzenie w wodę z istniejącej sieci wodociągowej, zgodnie ze zbilansowanym zapotrzebowaniem,

b) w zakresie ścieków obowiązuje:

- odprowadzenie ścieków bytowych do ogólnospławnej sieci kanalizacyjnej,
- odprowadzenie innych ścieków niż bytowe po uprzednim oczyszczeniu zgodnie z przepisami odrębnymi, do ogólnospławnej sieci kanalizacyjnej,
- w zakresie wód opadowych i roztopowych: odprowadzenie wód roztopowych i opadowych do sieci kanalizacji deszczowej lub ogólnospławnej z zastrzeżeniem tiret 4,
- w przypadku braku możliwości przyłączenia do sieci kanalizacji ogólnospławnej, do czasu jej rozbudowy dopuszcza się ich odprowadzenie na teren własny nieutwardzony - do dołów chłonnych, do zbiorników retencyjnych lub gromadzenie w zbiornikach na deszczówkę, biorąc po uwagę spowolnienie tempa spływu do odbiornika i naturalne oczyszczenie.

c) zaopatrzenie w energię elektryczną z istniejącej sieci elektroenergetycznej po jej rozbudowie. W przypadku wystąpienia zwiększonego zapotrzebowania na energię elektryczną dopuszcza się budowę sieci zasilających średniego i niskiego napięcia odpowiednio do zbilansowanych potrzeb. Obowiązuje nakaz zachowania odległości, wymaganych przepisami prawa oraz ustaleniami niniejszej uchwały, od sieci elektroenergetycznych i stacji transformatorowych,

d) dopuszcza się lokalizację stacji transformatorowych wbudowanych w obiekty kubaturowe lub jako obiekty wolno stojące,

e) zaopatrzenie w gaz z istniejącej sieci gazowej. Obowiązuje nakaz zachowania odległości, wymaganych przepisami odrębnymi od projektowanych sieci i urządzeń gazowych,

f) telefonizacja – poprzez podłączenie do dostępnych sieci, dopuszcza się ich rozbudowę, przebudowę, zgodnie z obowiązującymi przepisami,

g) w zakresie opcjonalnego rozwoju sieci telekomunikacyjnej należy wykorzystywać najnowsze technologie systemów telekomunikacyjnych i teleinformatycznych przewodowych i bezprzewodowych stosownie do zapotrzebowania,

h) gromadzenie i wywóz odpadów zgodnie z obowiązującymi regulacjami prawnymi, powszechnymi i miejscowymi oraz ustaleniami § 5,

i) ustalenia planu nie precyzują rozwiązań technicznych poszczególnych elementów systemu uzbrojenia; warunki techniczne zostaną określone zgodnie z obowiązującymi przepisami odpowiednio do zbilansowanych potrzeb.

§ 13. Na obszarze planu nie ustala się sposobów i terminów tymczasowego zagospodarowania, urządzenia i użytkowania terenów.

§ 14. Na obszarze niniejszego planu obowiązuje stawka procentowa stanowiąca podstawę do określenia opłaty, o której mowa w art. 36 ust. 4 ustawy z dnia 27 marca 2003 o planowaniu i zagospodarowaniu przestrzennym (t.j. Dz. U. z 2020 r. poz. 293), w wysokości:

- 0,1% dla terenu US/UK,
- 0,1% dla terenu KDL.

Rozdział 3.

Ustalenia szczegółowe dla terenu w liniach rozgraniczających

§ 15. Dla terenu oznaczonego na rysunku planu symbolem US/UK obowiązują ustalenia zawarte w rozdziale 2, z zastrzeżeniem, iż w pozostałych zapisach szczegółowych nie ma innych ustaleń, w szczególności w zakresie:

- 1) wskaźników zagospodarowania terenu zgodnie z ustaleniami § 8 niniejszej uchwały,
- 2) nieprzekraczalne linie zabudowy zgodnie z ustaleniami § 8 niniejszej uchwały,
- 3) organizowanie miejsc postojowych zgodnie z ustaleniami § 8 niniejszej uchwały,
- 4) przeprowadzenie sieci infrastruktury technicznej, lokalizacja urządzeń towarzyszących tym sieciom zgodnie z ustaleniami § 12 niniejszej uchwały,

5) szczególnych warunków zagospodarowania terenów określonych § 11 niniejszej uchwały.

§ 16. Dla terenu oznaczonego na rysunku planu symbolem US/UK ustala się:

- 1) przeznaczenie podstawowe: teren usług sportu i rekreacji oraz teren usług kultury (np. klub osiedlowy, świetlica, galeria i inne związane z kulturą),
- 2) przeznaczenie uzupełniające – dojścia i dojazdy, ciągi pieszo - jezdne, miejsca postojowe, obiekty i urządzenia infrastruktury technicznej obsługujące funkcje podstawowe, urządzenia terenowe i obiekty małej architektury, zielen, obiekty administracyjno-biurowe do obsługi funkcji podstawowej jako wbudowane, drobny handel i gastronomię obsługujące funkcję podstawową, realizację budynków gospodarczych obsługujących funkcję podstawową;
- 3) dopuszcza się:
 - a) realizację budynków jako jedno i wielofunkcyjne,
 - b) zachowanie funkcji cieplowniczej w niezbędnym zakresie,
 - c) adaptację istniejących budynków z możliwością ich modernizacji, przebudowy, rozbudowy, nadbudowy, remontu,
 - d) realizację budowli niezbędnych do obsługi danej funkcji i zagospodarowania terenu;
- 4) zakazuje się lokalizacji nowych budynków o funkcji podstawowej;
- 5) maksymalna wysokość budynków:
 - do 12,0 m dla budynków o funkcji podstawowej,
 - do 5,0 m dla pozostałych budynków;
- 6) geometria dachów:
 - dla budynku o funkcji podstawowej - płaskie; jedno -, dwuspadowe o pochyleniu połaci w przedziale od 10^0 do 30^0 . Dopuszcza się przekrycie do 20% powierzchni dachów w inny sposób,
 - dla pozostałych budynków – dachy jednospadowe o pochyleniu połaci w przedziale od 10^0 do 30^0 lub dwuspadowe o pochyleniu połaci w przedziale od 20^0 do 30^0 . Dopuszcza się przekrycie dachu do 10% w inny sposób.

§ 17. Dla terenu oznaczonego na rysunku planu symbolem KDL ustala się:

- 1) przeznaczenie podstawowe – teren istniejącej drogi lokalnej;
- 2) przeznaczenie uzupełniające – nie ustala się;
- 3) nie zmienia się szerokości pasa drogowego – jak na rysunku planu;
- 4) dopuszcza się: lokalizację sieci i urządzeń infrastruktury technicznej obsługujące funkcję podstawową, lokalizację małej architektury, zielen.

Rozdział 4. Ustalenia końcowe


§ 18. W zakresie objętym niniejszym planem traci moc miejscowy plan zagospodarowania przestrzennego uchwalony uchwałą Rady Miejskiej Ostrzeszów nr XXV/220/2005 z dnia 28 kwietnia 2005 r. (Dz.Urz.Woj.Wlkp. nr 97 poz.2803 z dnia 30 czerwca 2005r.).

§ 19. Wykonanie uchwały powierza się Burmistrzowi Miasta i Gminy Ostrzeszów.

§ 20. Uchwała wchodzi w życie po upływie 14 dni od dnia ogłoszenia w Dzienniku Urzędowym Województwa Wielkopolskiego.

Przewodnicząca Rady Miejskiej Ostrzeszów
(-) Beata Calińska

Załącznik Nr 1
do Uchwały Nr XXVIII/241/2020
Rady Miejskiej Ostrzeszów
z dnia 29 grudnia 2020 roku

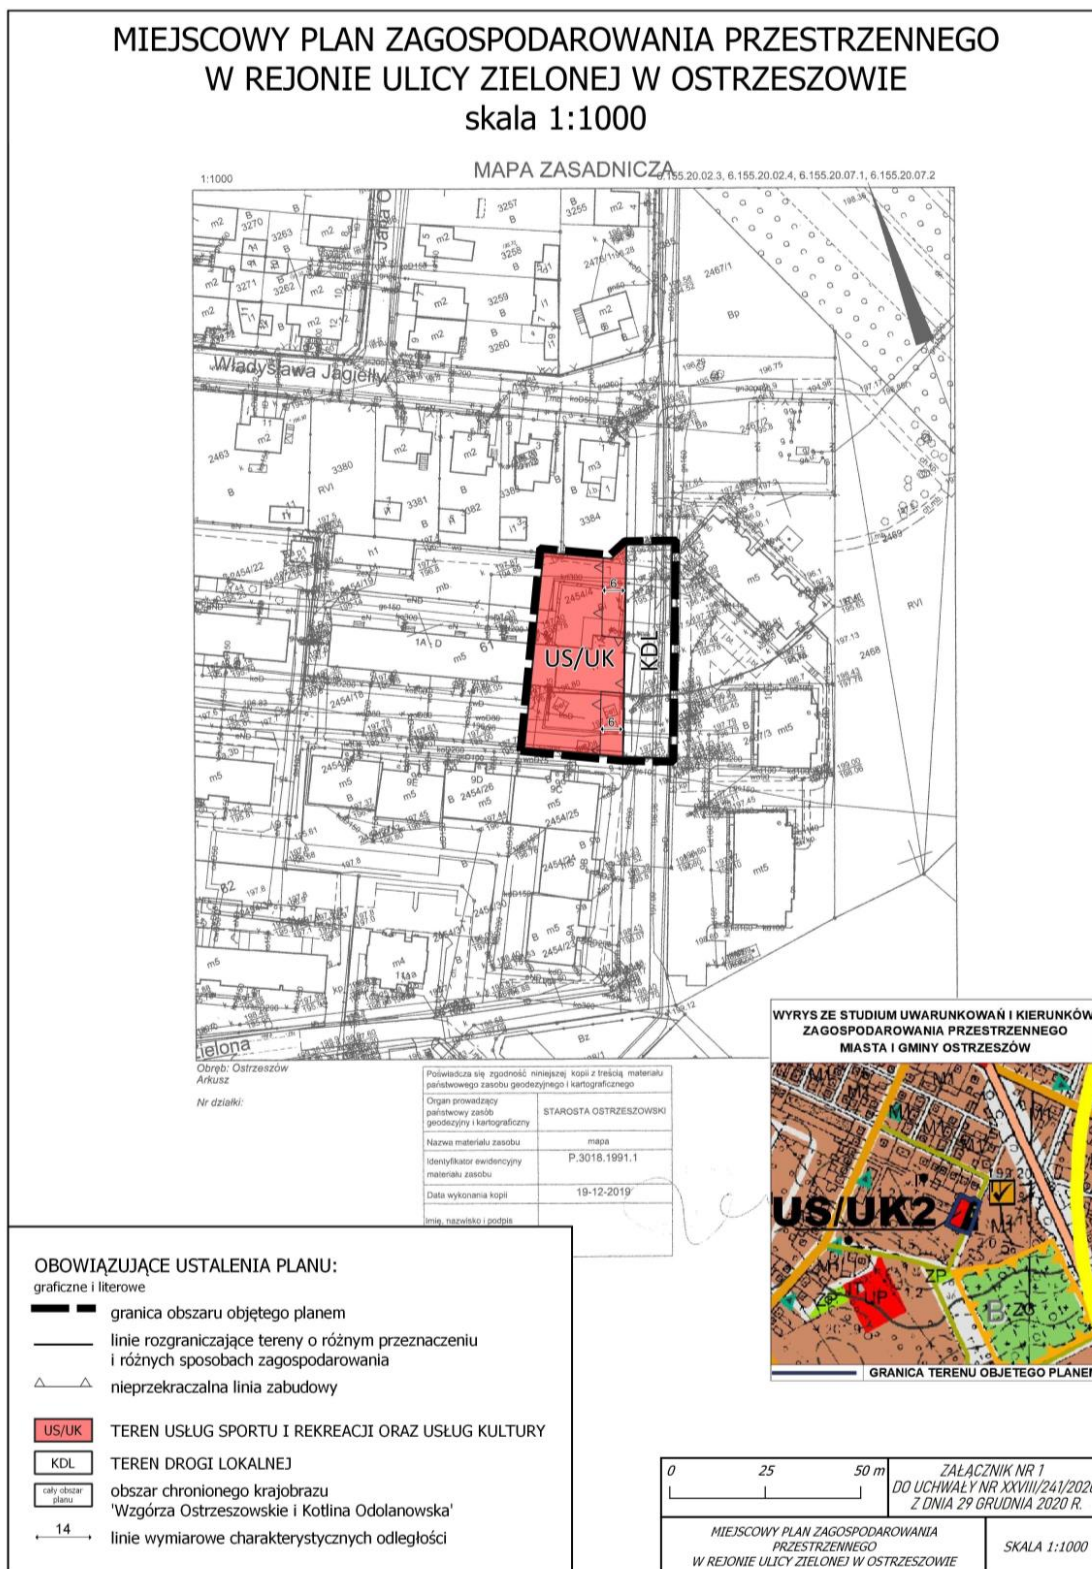

Załącznik nr 2

do uchwały nr XXVIII/241/2020
Rady Miejskiej Ostrzeszów
z dnia 29 grudnia 2020r.

**Rozstrzygnięcie o sposobie rozpatrzenia uwag wniesionych do projektu miejscowego
planu zagospodarowania przestrzennego w rejonie ul. Zielonej
w Ostrzeszowie.**

Na podstawie art. 20 ust. 1 ustawy z dnia 27 marca 2003 roku o planowaniu i zagospodarowaniu przestrzennym (*j.t. Dz.U. z 2020r., poz. 293 z późniejszymi zmianami*), Rada Miejska Ostrzeszów rozstrzyga, co następuje:

1. Przedmiotowy projekt planu został wyłożony do publicznego wglądu w terminie od 15 października 2020 r. do 10 listopada 2020 r. W dniu 9 listopada 2020 r. odbyła się dyskusja publiczna.
2. Zgodnie z ustawą z dnia 27 marca 2003 r. o planowaniu i zagospodarowaniu przestrzennym (*j.t. Dz.U. z 2020r., poz. 293 z późniejszymi zmianami*) uwagi były przyjmowane do dnia 3 grudnia 2020 r.
3. W ustawowym terminie uwagi nie wpłynęły.
4. W związku z powyższym Rada Miejska Ostrzeszów nie podejmuje przedmiotowego rozstrzygnięcia.

Załącznik nr 3

do uchwały nr XXVIII/241/2020
Rady Miejskiej Ostrzeszów
z dnia 29 grudnia 2020r.

**ROZSTRZYGNIECIE O SPOSOBIE REALIZACJI ZAPISANYCH W PLANIE,
INWESTYCJI Z ZAKRESU INFRASTRUKTURY TECHNICZNEJ, KTÓRE
NALEŻĄ DO ZADAŃ WŁASNYCH MIASTA I GMINY ORAZ ZASADACH ICH
FINANSOWANIA**

Na podstawie art. 20 ust. 1 z dnia 27 marca 2003 r. ustawy o planowaniu i zagospodarowaniu przestrzennym (*j.t. Dz.U. z 2020r., poz. 293 z późniejszymi zmianami*) Rada Miejska Ostrzeszów określa następujący sposób realizacji infrastruktury technicznej, należących do zadań własnych miasta i gminy oraz zasady ich finansowania:

- § 1. Inwestycje z zakresu infrastruktury technicznej, służące zaspokajaniu zbiorowych potrzeb mieszkańców zgodnie z art. 7 ust. 1 ustawy z dnia 8 marca 1990 r. o samorządzie gminnym (*t.j. Dz. U. z 2020r. poz. 713 z późniejszymi zmianami*), stanowią zadania własne miasta i gminy.
- § 2. Sposób realizacji zapisanych w planie inwestycji z zakresu infrastruktury technicznej:
1. Zadania w zakresie infrastruktury technicznej prowadzić będą właściwe przedsiębiorstwa, w kompetencji których leży rozwój sieci: wodociągowej i kanalizacji, energetycznej, gazociągowej i ciepłej, zgodnie z miejscowym planem zagospodarowania przestrzennego oraz na podstawie przepisów odrębnych.
 2. Zadania w zakresie gospodarki odpadami realizowane będą zgodnie z miejscowym planem zagospodarowania przestrzennego, zgodnie z regulaminem utrzymania czystości i porządku w mieście oraz na podstawie przepisów odrębnych.
 3. Za podstawę przyjęcia do realizacji zadań określonych w miejscowym planie zagospodarowania przestrzennego, które należą do zadań własnych miasta i gminy, stanowić będą zapisy Wieloletniej Prognozy Finansowej Miasta i Gminy Ostrzeszów.
 4. Określenie terminów przystąpienia i zakończenia realizacji tych zadań, ustalone będzie według kryteriów i zasad przyjętych przy konstruowaniu Wieloletniej Prognozy Finansowej Miasta i Gminy Ostrzeszów.
 5. Inwestycje mogą być realizowane etapowo w zależności od wielkości środków przeznaczonych na inwestycje.
- § 3. Zasady finansowania inwestycji z zakresu infrastruktury technicznej określonych w planie:
1. wydatki z budżetu miasta i gminy;
 2. współfinansowanie środkami zewnętrznymi, poprzez budżet miasta i gminy – w ramach m. in.:
 - a) dotacji UE,
 - b) dotacji samorządu województwa,
 - c) dotacji i pożyczek z funduszy celowych,
 - d) kredytów i pożyczek bankowych,
 - e) innych środków zewnętrznych.
 3. udział inwestorów, a także właścicieli nieruchomości w finansowaniu w ramach porozumień o charakterze cywilno-prawnym lub w formie partnerstwa publiczno – prywatnego „PPP”

Załącznik Nr 4
do uchwały Nr XXVIII/241/2020
Rady Miejskiej Ostrzeszów
z dnia 29 grudnia 2020 r.

Zalacznik4.gml

Dokument elektroniczny zawierający dane przestrzenne.