


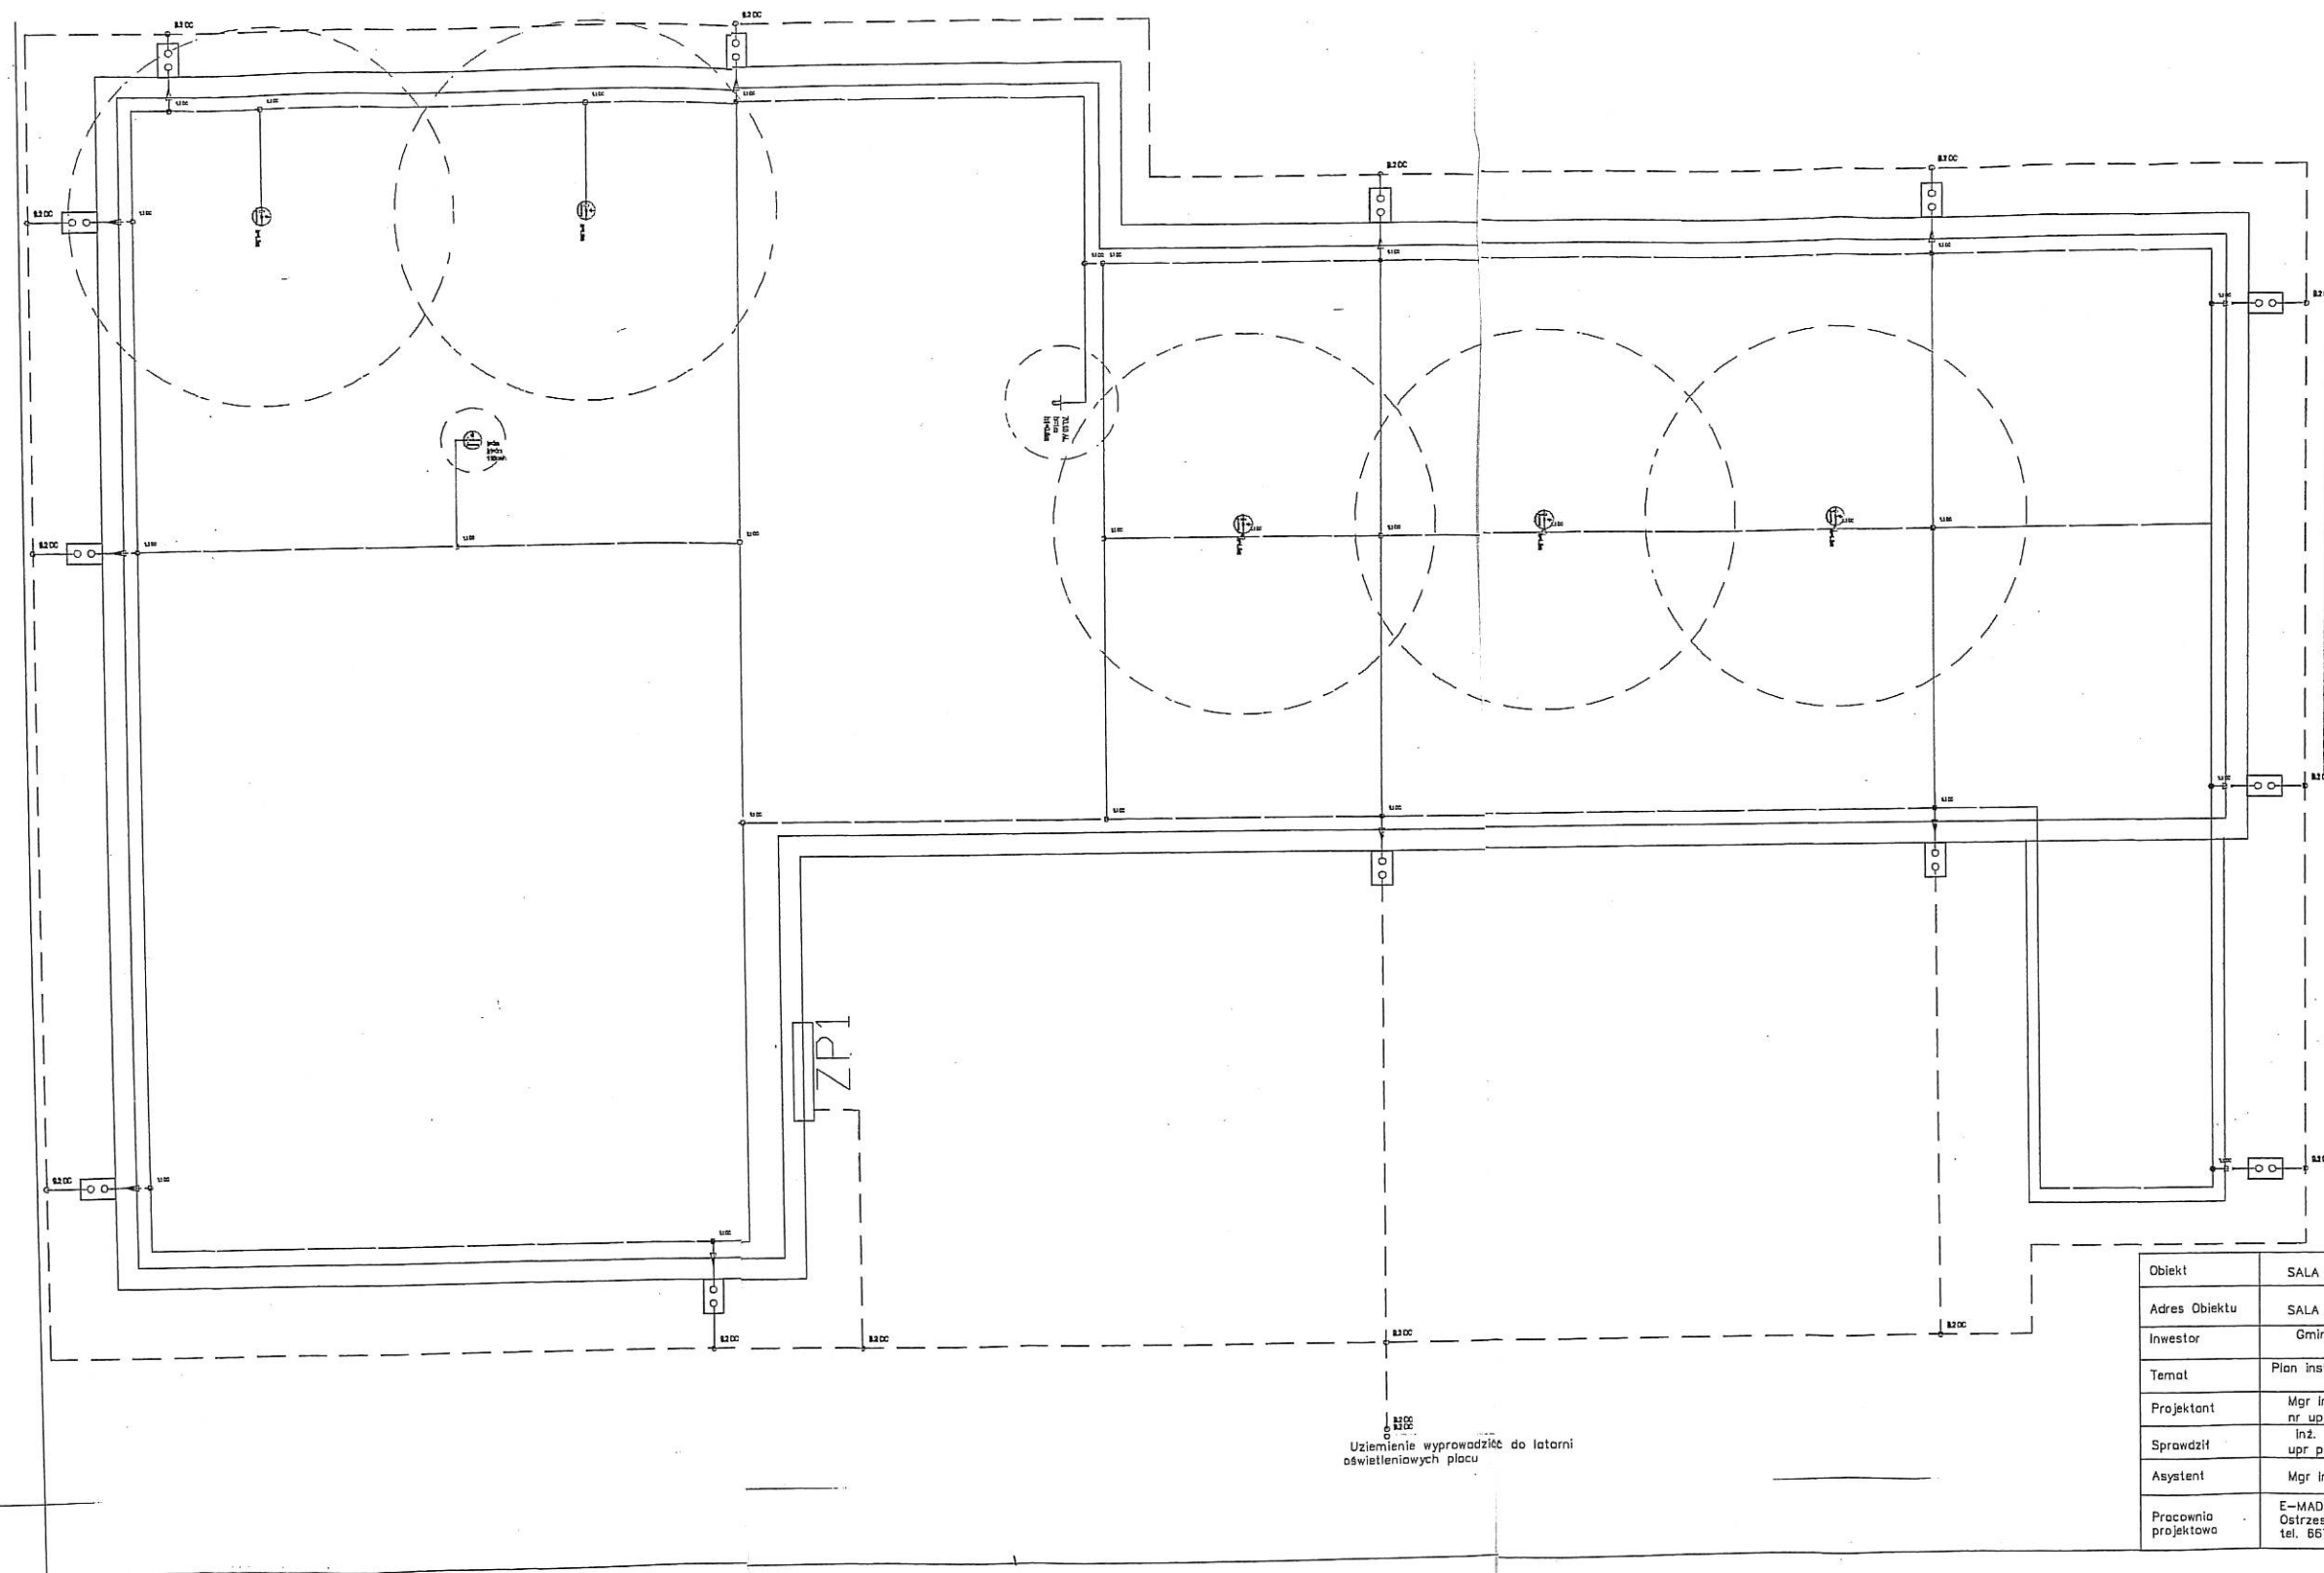

Obiekt	SALA DSP MYJE 20, 63-500 Ostrzeszów
Adres Obiektu	SALA DSP MYJE 20, 63-500 Ostrzeszów
Inwestor	Gmina Ostrzeszów
Temat	Plan instalacji uzimowej i odgromowej
Projektant	Mgr Inż. Wojciech Staszewski nr upr. projekt. 264/DOS/05
Sprawdził	Inż. Henryk Stradomski nr upr. projekt. UAN.7342-53/8
Asystent	Mgr Inż. Dawid Matyjaszczyk
Pracownia projektowa	E-MAD Marydół 59, 63-500 Ostrzeszów tel. 667 927 966
Nr rys.	IE 9/1:10C
Data	11.2021