


Legenda	
	Projekowany hydrant wewnętrzny o średnicy 25 mm z węzłem półsztywnym DN 25 o długości 30 m, prądownicą PW-25, zaworem odcinającym DN 25, z miejscem na gaśnicę, układ pionowy, wymiary szaki hydrantowej: 1050x805x180 mm (w/s/g)
	Rurciąg o średnicy nominalnej DN 40



- Uwaga
1. Przed przystąpieniem do prac montażowych zapoznać się z rysunkami.
 2. W razie wątpliwości należy kontaktować się z projektantem.
 3. Zabrania się brać wymiary bezpośrednio z rysunku. Wszelkie wymiary sprawdzić w naturze.
 4. Przed przystąpieniem do prac montażowych sprawdzić ważność wszystkich certyfikatów.
 5. Poszczególne elementy systemu należy podłączać zgodnie z dokumentacją techniczno-ruchową danego urządzenia.
 6. Wydajność na wylocie z prądownicy co najmniej 1 dm³/s przy ciśnieniu 0,2 MPa dla hydrantów wewnętrznych o średnicy 25 mm.
 7. Instalacja wykonana z rur stalowych ocynkowanych.
 8. Rury izolować olinią z pianki polietylenowej 6 mm.
 9. Zawory odcinające hydrantów usytuowane na wysokości 1,35 m ± 0,1 m od poziomu posadzki.
- Należy zagwarantować ciśnienie dyspozycyjne na przyłączy na poziomie 5,0 bar.
- W przypadku niższej wartości ciśnienia należy przewidzieć zasaw hydroforny do podnoszenia ciśnienia - poza zakresem opracowania.

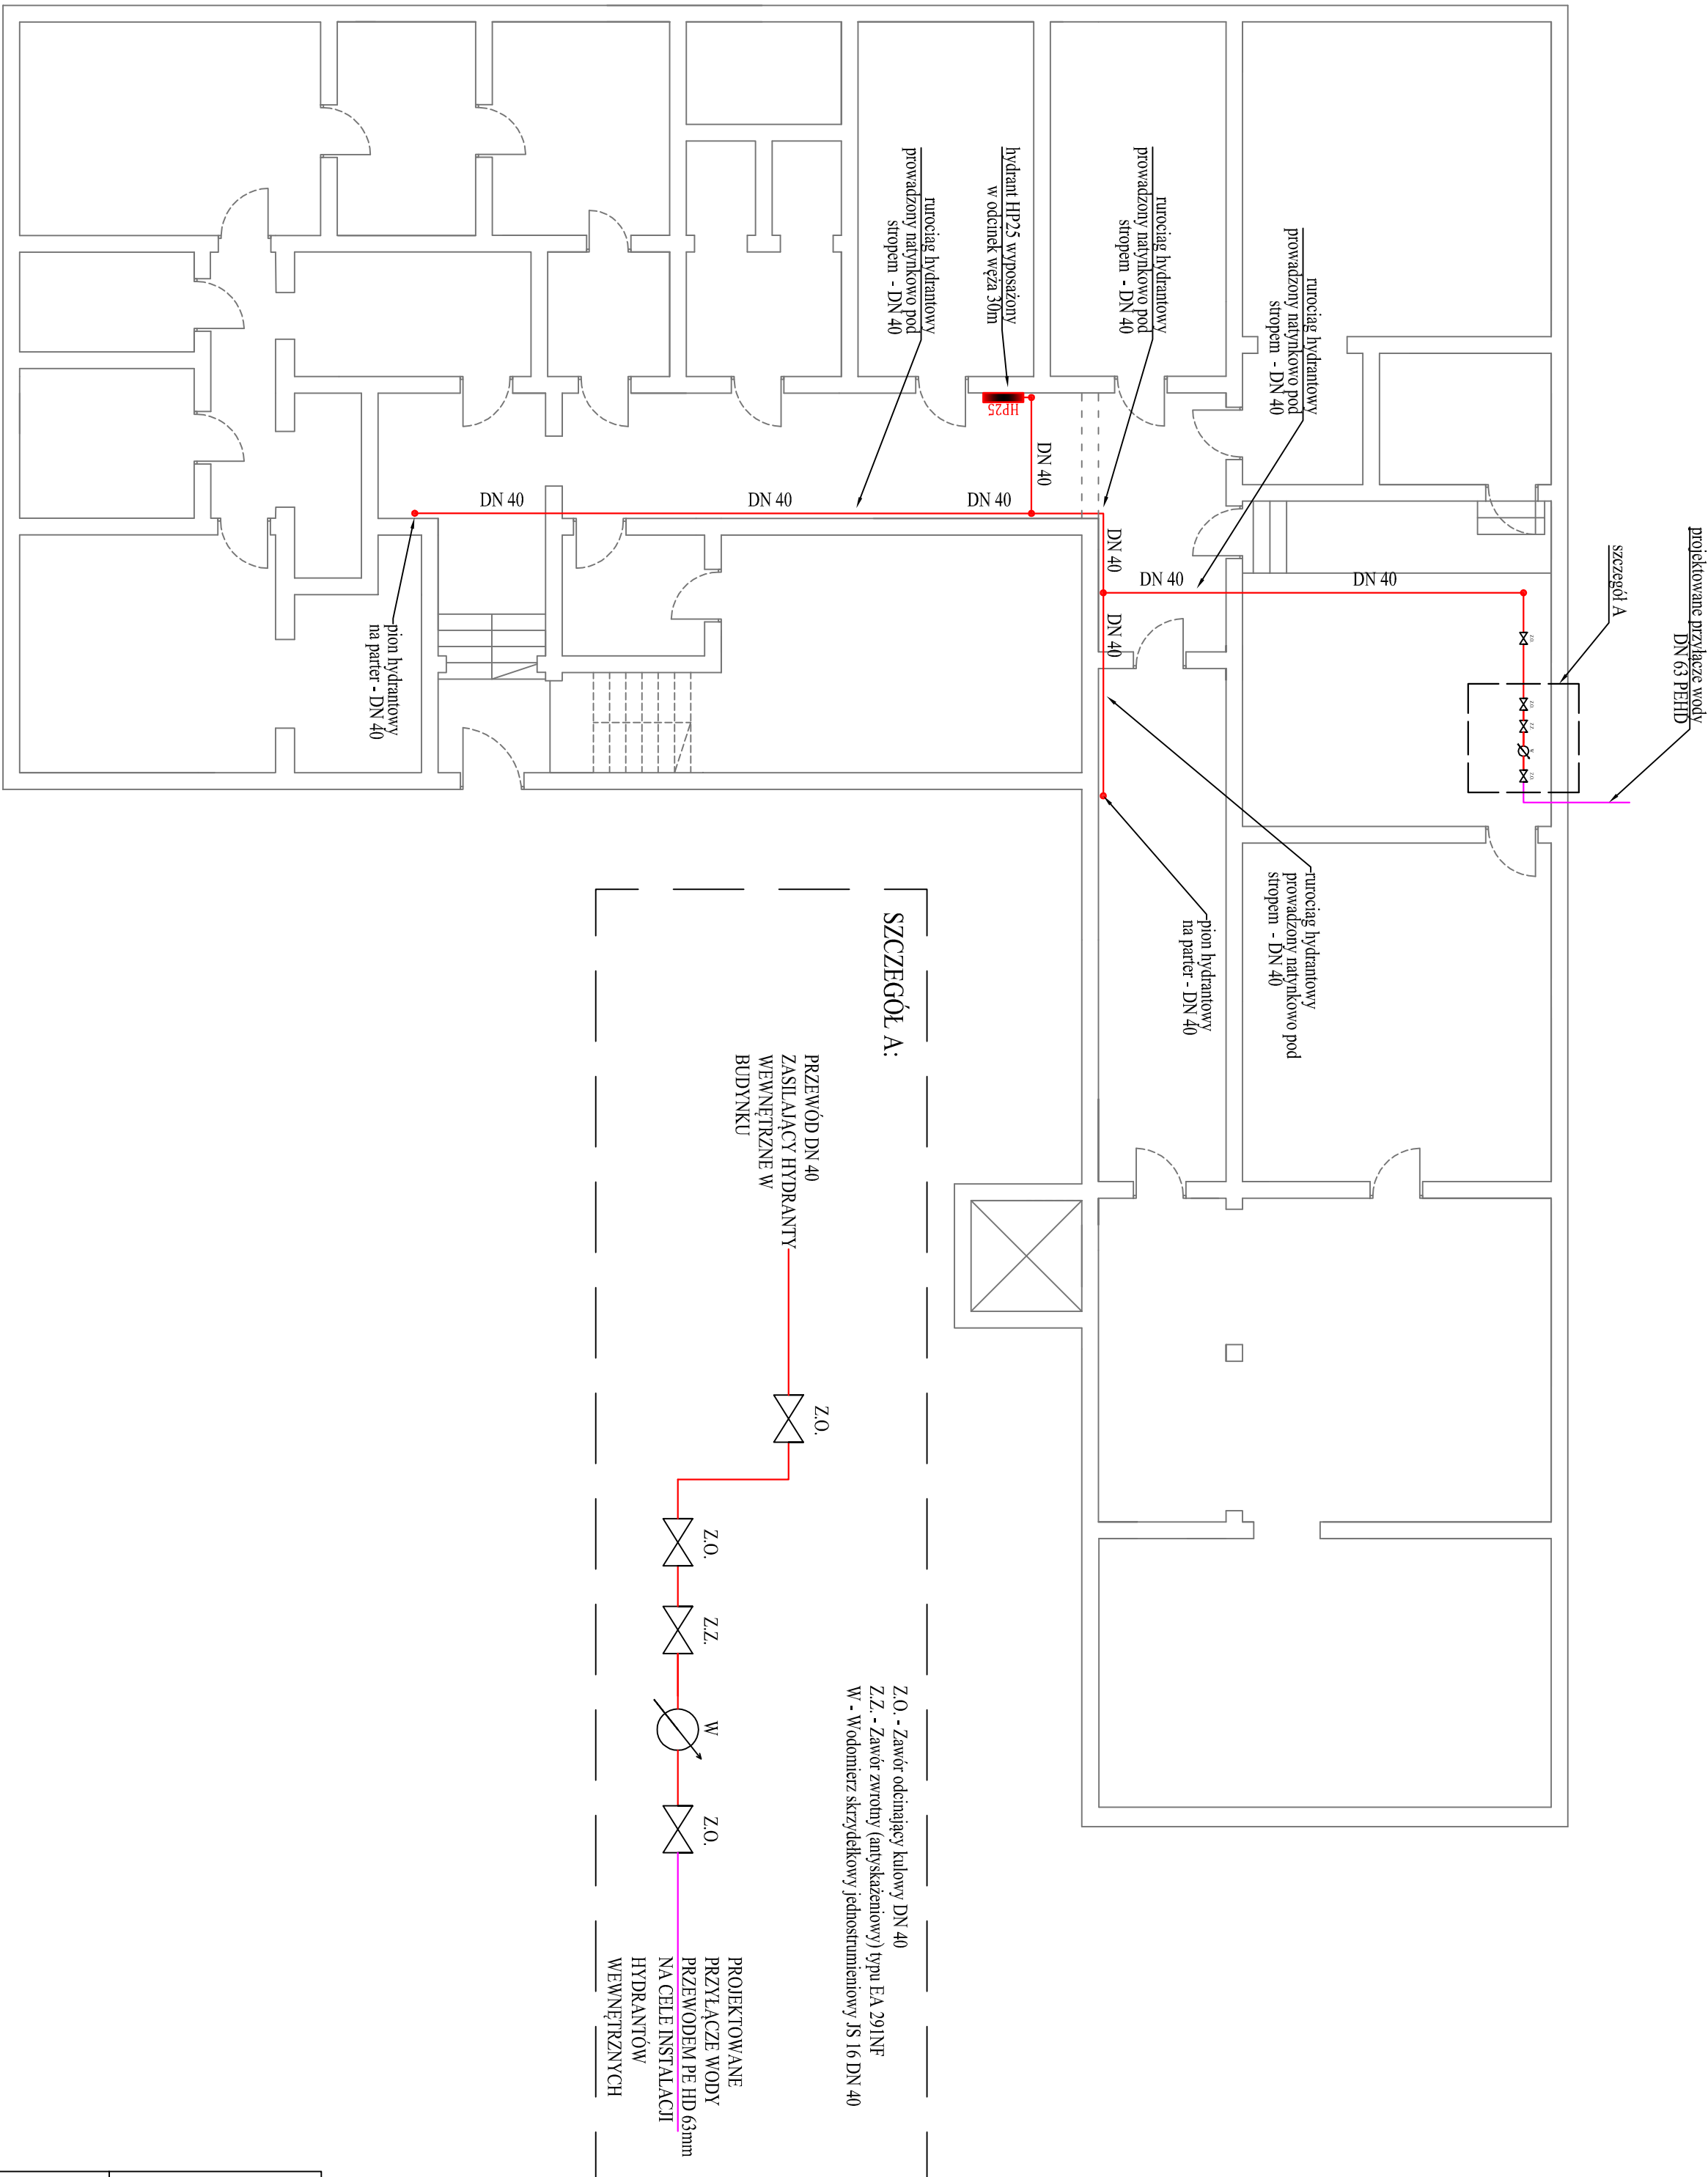

SYSTEMY PRZECIWPÓŻAROWE
MICHAŁ KALIŃSKI

Firecontrol Systemy Przeciwpóźarowe Michał Kaliński
Wolica 43, 62-872 Godziesze Małe

temat	Dostosowanie budynku Urzędu Miasta i Gminy w Ostrzeszowie do obowiązujących przepisów ppoż., zgodnie z opracowaną ekspertyzą. Projekt przyłącza wodociągowego oraz wewnętrznej instalacji hydrantowej				
obiekt	Urząd Miasta i Gminy w Ostrzeszowie ul. Zamkowa 31, dz. nr 2295/2, 63-500 Ostrzeszów				
inwestor	Urząd Miasta i Gminy w Ostrzeszowie ul. Zamkowa 31, 63-500 Ostrzeszów				
skala	1:100	Rzut piwnicy			rys. nr HW/P/02
branża	sanitarna/ppoż.			Kwiecień 2017	
projektował	mgr inż. Andrzej Kułesa nr upr. WKP/0271/POOS/04				
sprawił	mgr inż. Roman Narojczyk nr upr. ZP.1.7342/72/TO/98				
opracował	mgr inż. Grzegorz Majda				