


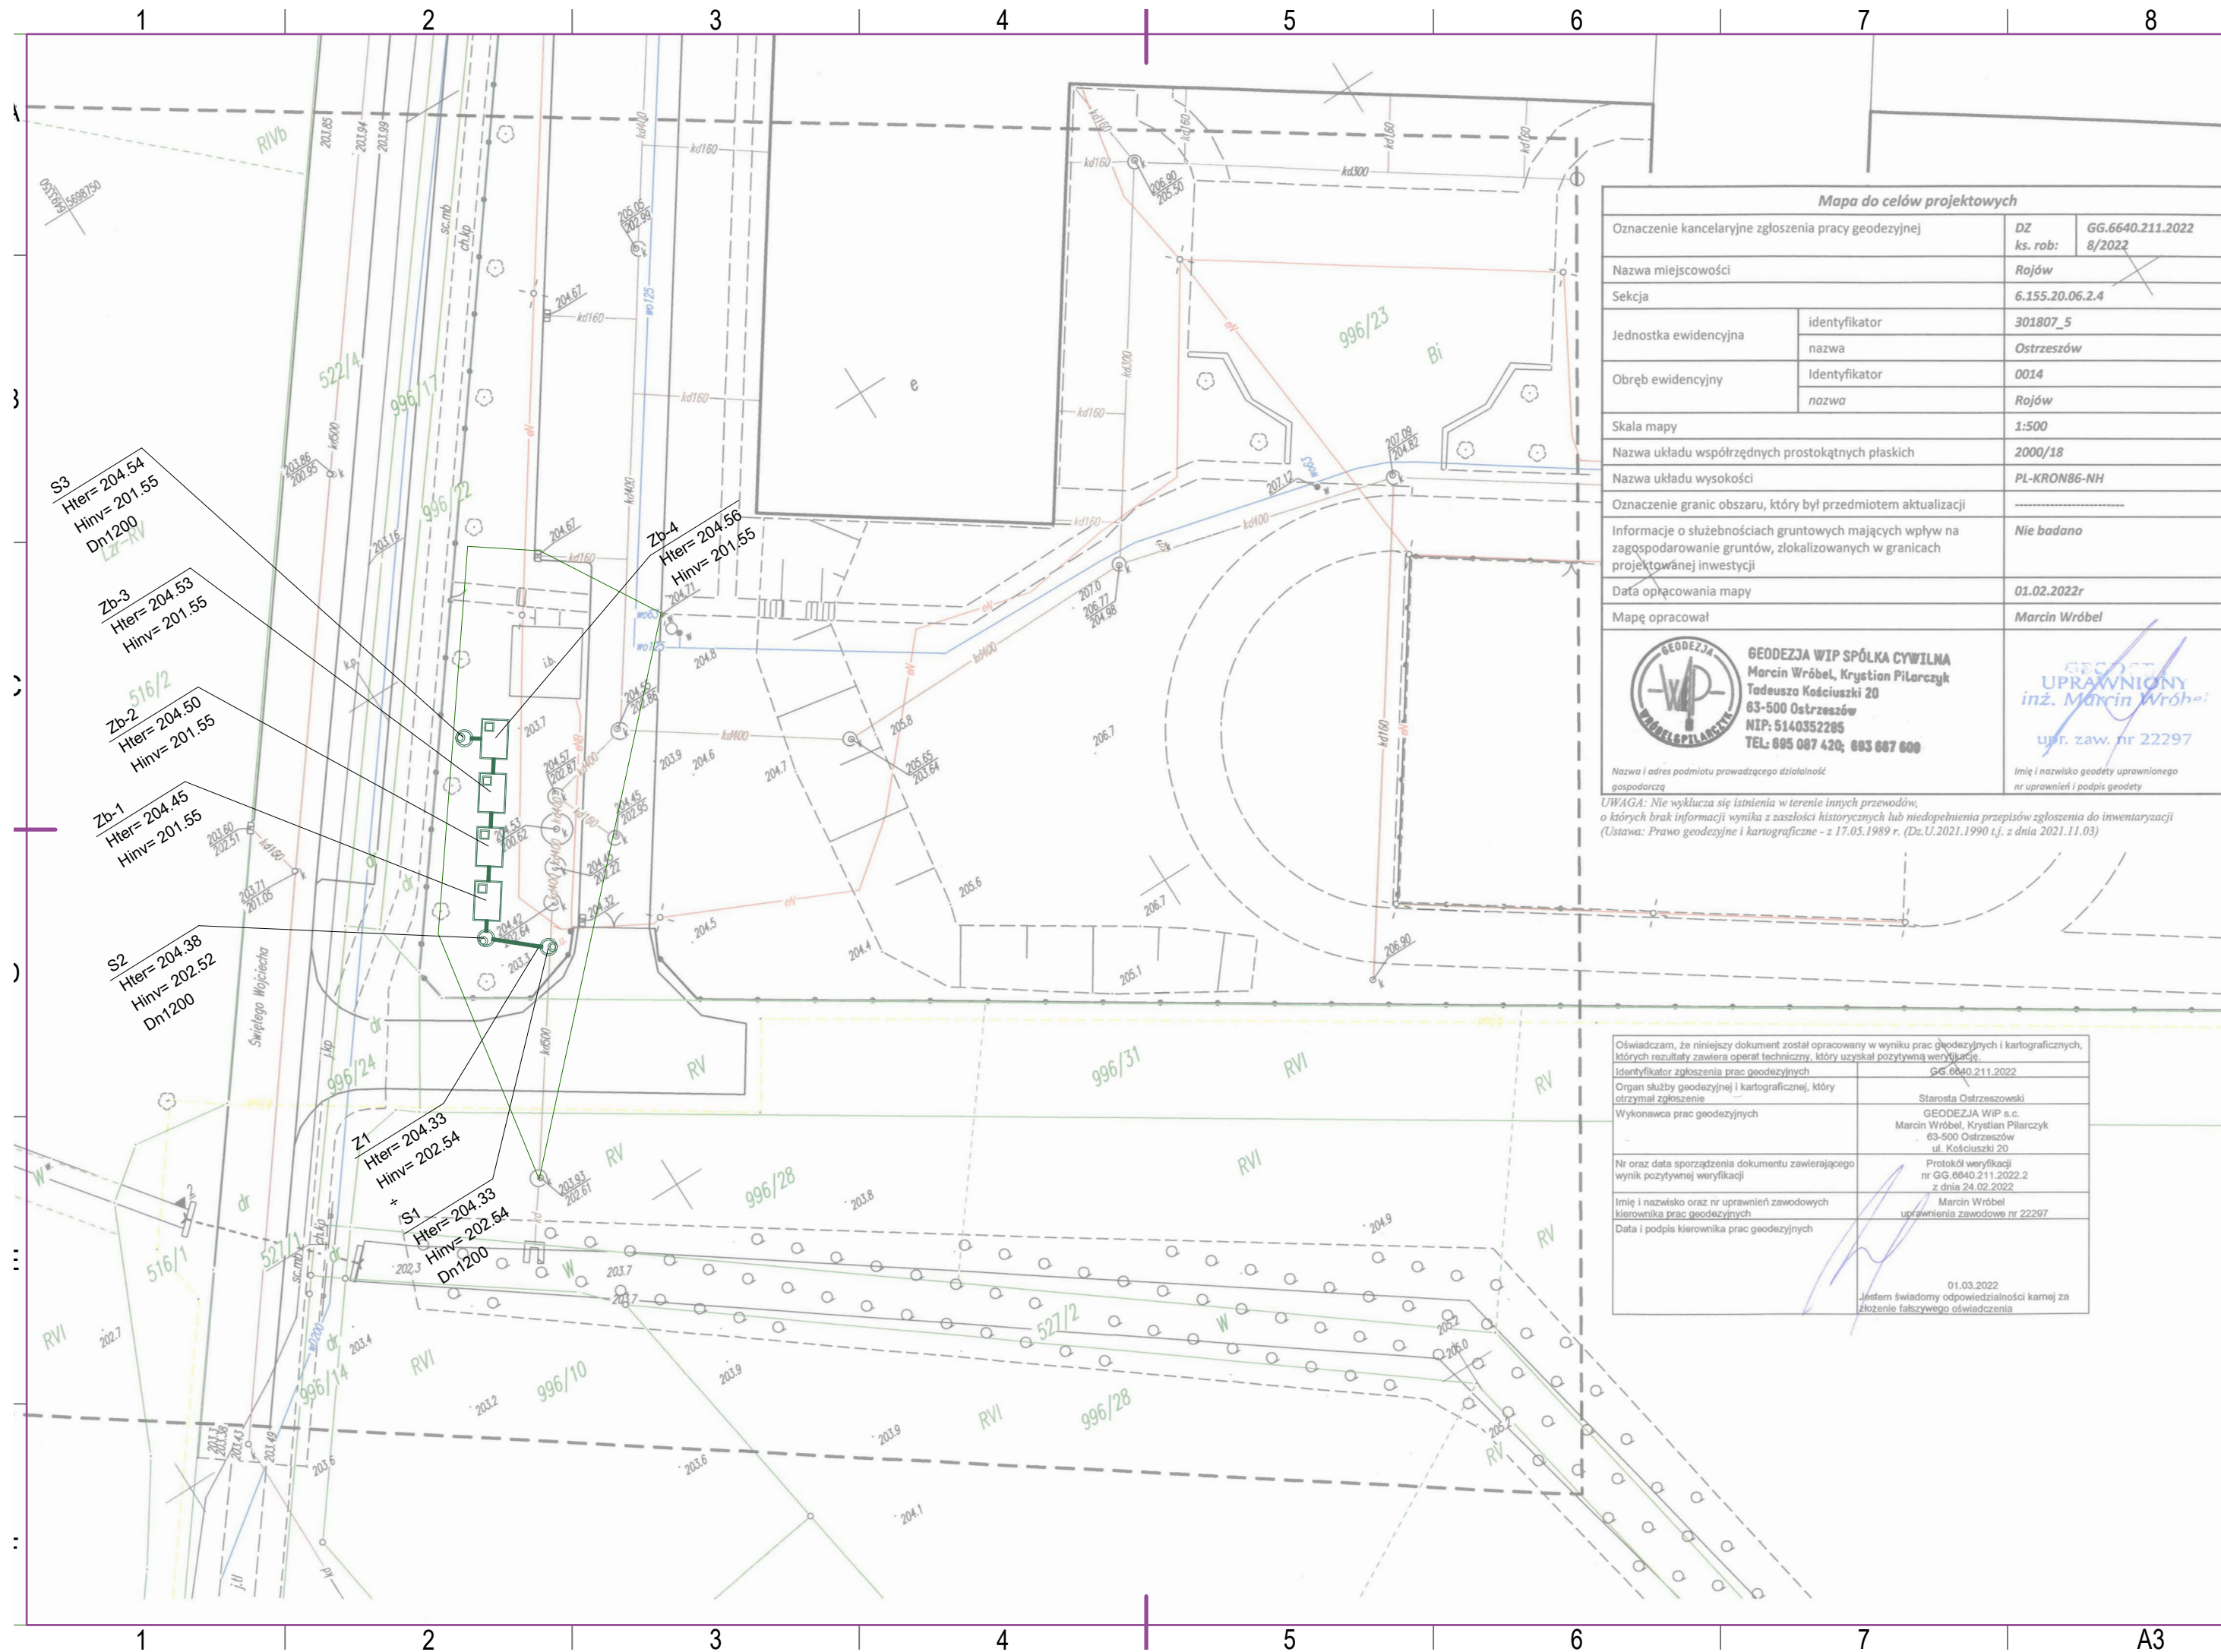

Mapa do celów projektowych		
Oznaczenie kancelaryjne zgłoszenia pracy geodezyjnej		DZ ks. rob: GG.6640.211.2022 8/2022
Nazwa miejscowości		Rojów
Sekcja		6.155.20.06.2.4
Jednostka ewidencyjna	identyfikator	301807_5
	nazwa	Ostrzeszów
Obręb ewidencyjny	Identyfikator	0014
	nazwa	Rojów
Skala mapy		1:500
Nazwa układu współrzędnych prostokątnych płaskich		2000/18
Nazwa układu wysokości		PL-KRON86-NH
Oznaczenie granic obszaru, który był przedmiotem aktualizacji		-----
Informacje o służebnościach gruntowych mających wpływ na zagospodarowanie gruntów, zlokalizowanych w granicach projektowanej inwestycji		Nie badano
Data opracowania mapy		01.02.2022r
Mapę opracował		Marcin Wróbel
 GEODEZJA WIP SPÓŁKA CYWILNA Marcin Wróbel, Krystian Pilarczyk Tadeusza Kościuszki 20 63-500 Ostrzeszów NIP: 5140352285 TEL: 695 087 420; 693 667 600  GEODEZJA WIP SPÓŁKA CYWILNA UPRAWNIONY inż. Marcin Wróbel upr. zaw. nr 22297 Imię i nazwisko geodety uprawnionego nr uprawnień i podpis geodety		
Nazwa i adres podmiotu prowadzącego działalność gospodarczą		

UWAGA: Nie wyklucza się istnienia w terenie innych przewodów, o których brak informacji wynika z zaszciski historycznych lub niedopełnienia przepisów zgłoszenia do inwentaryzacji (Ustawa: Prawo geodezyjne i kartograficzne - z 17.05.1989 r. (Dz.U.2021.1990 t.j. z dnia 2021.11.03))

Oświadczam, że niniejszy dokument został opracowany w wyniku prac geodezyjnych i kartograficznych, których rezultaty zawiera operat techniczny, który uzyskał pozytywną weryfikację.	
Identyfikator zgłoszenia prac geodezyjnych	GG.6640.211.2022
Organ służby geodezyjnej i kartograficznej, który otrzymał zgłoszenie	Starosta Ostrzeszowski
Wykonawca prac geodezyjnych	GEODEZJA WIP s.c. Marcin Wróbel, Krystian Pilarczyk 63-500 Ostrzeszów ul. Kościuszki 20
Nr oraz data sporządzenia dokumentu zawierającego wynik pozytywnej weryfikacji	Protokół weryfikacji nr GG.6640.211.2022.2 z dnia 24.02.2022
Imię i nazwisko oraz nr uprawnień zawodowych kierownika prac geodezyjnych	Marcin Wróbel uprawnienia zawodowe nr 22297
Data i podpis kierownika prac geodezyjnych	
01.03.2022 Jestem świadomy odpowiedzialności karnej za złożenie fałszywego oświadczenia	